


Τομή A-A
Κλ. 1:50

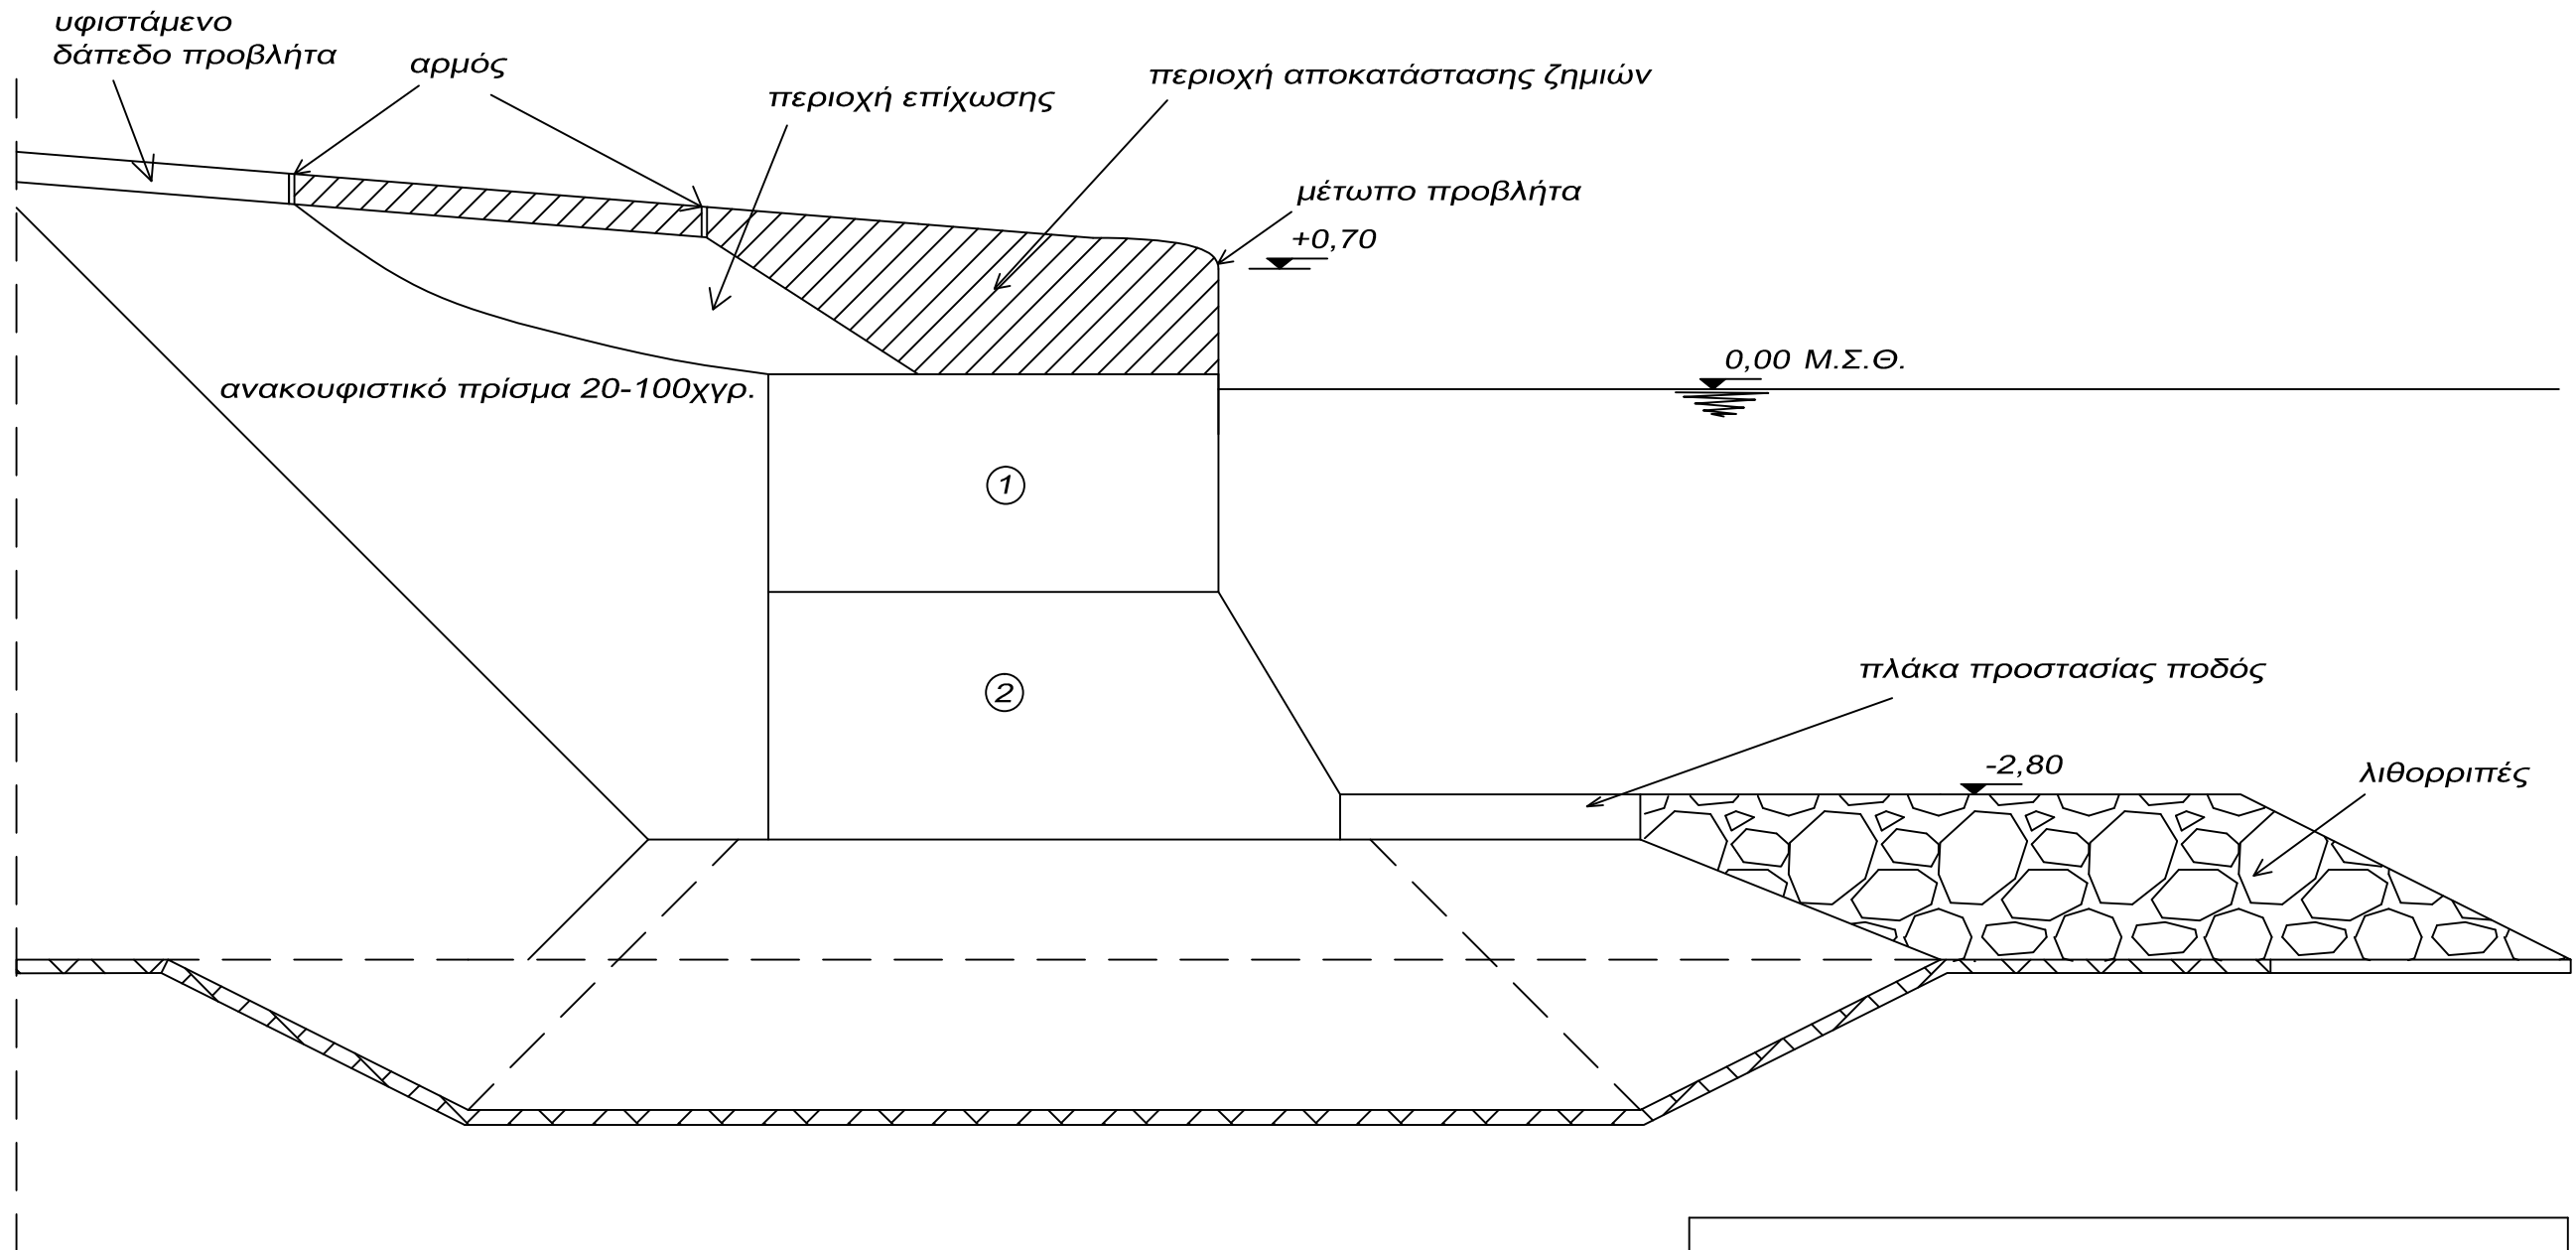

<p>Τίτλος Σχεδίου: Τομή κρηπιδώματος στην Δυτική Προβλήτα Ρίου</p>	
<p>Πάτρα .../.../2017 Η Συντάξασα</p>	<p>Πάτρα .../.../2017 Ο Δ/ντής Έργων & Τεχν. Υποστήριξης</p>
<p>Βασιλική Γεωργίου Πολ. Μηχ/κός Τ.Ε.</p>	<p>Φώτης Αναστ. Σμυρνής Διπλ. Πολ. Μηχ/κός</p>