


Τοπογραφικό διάγραμμα Δυτικού Προβλήτα Ρίου

Κλ 1:1000

Περιοχή
καταστροφών
ανωδομής
κρητιδώματος

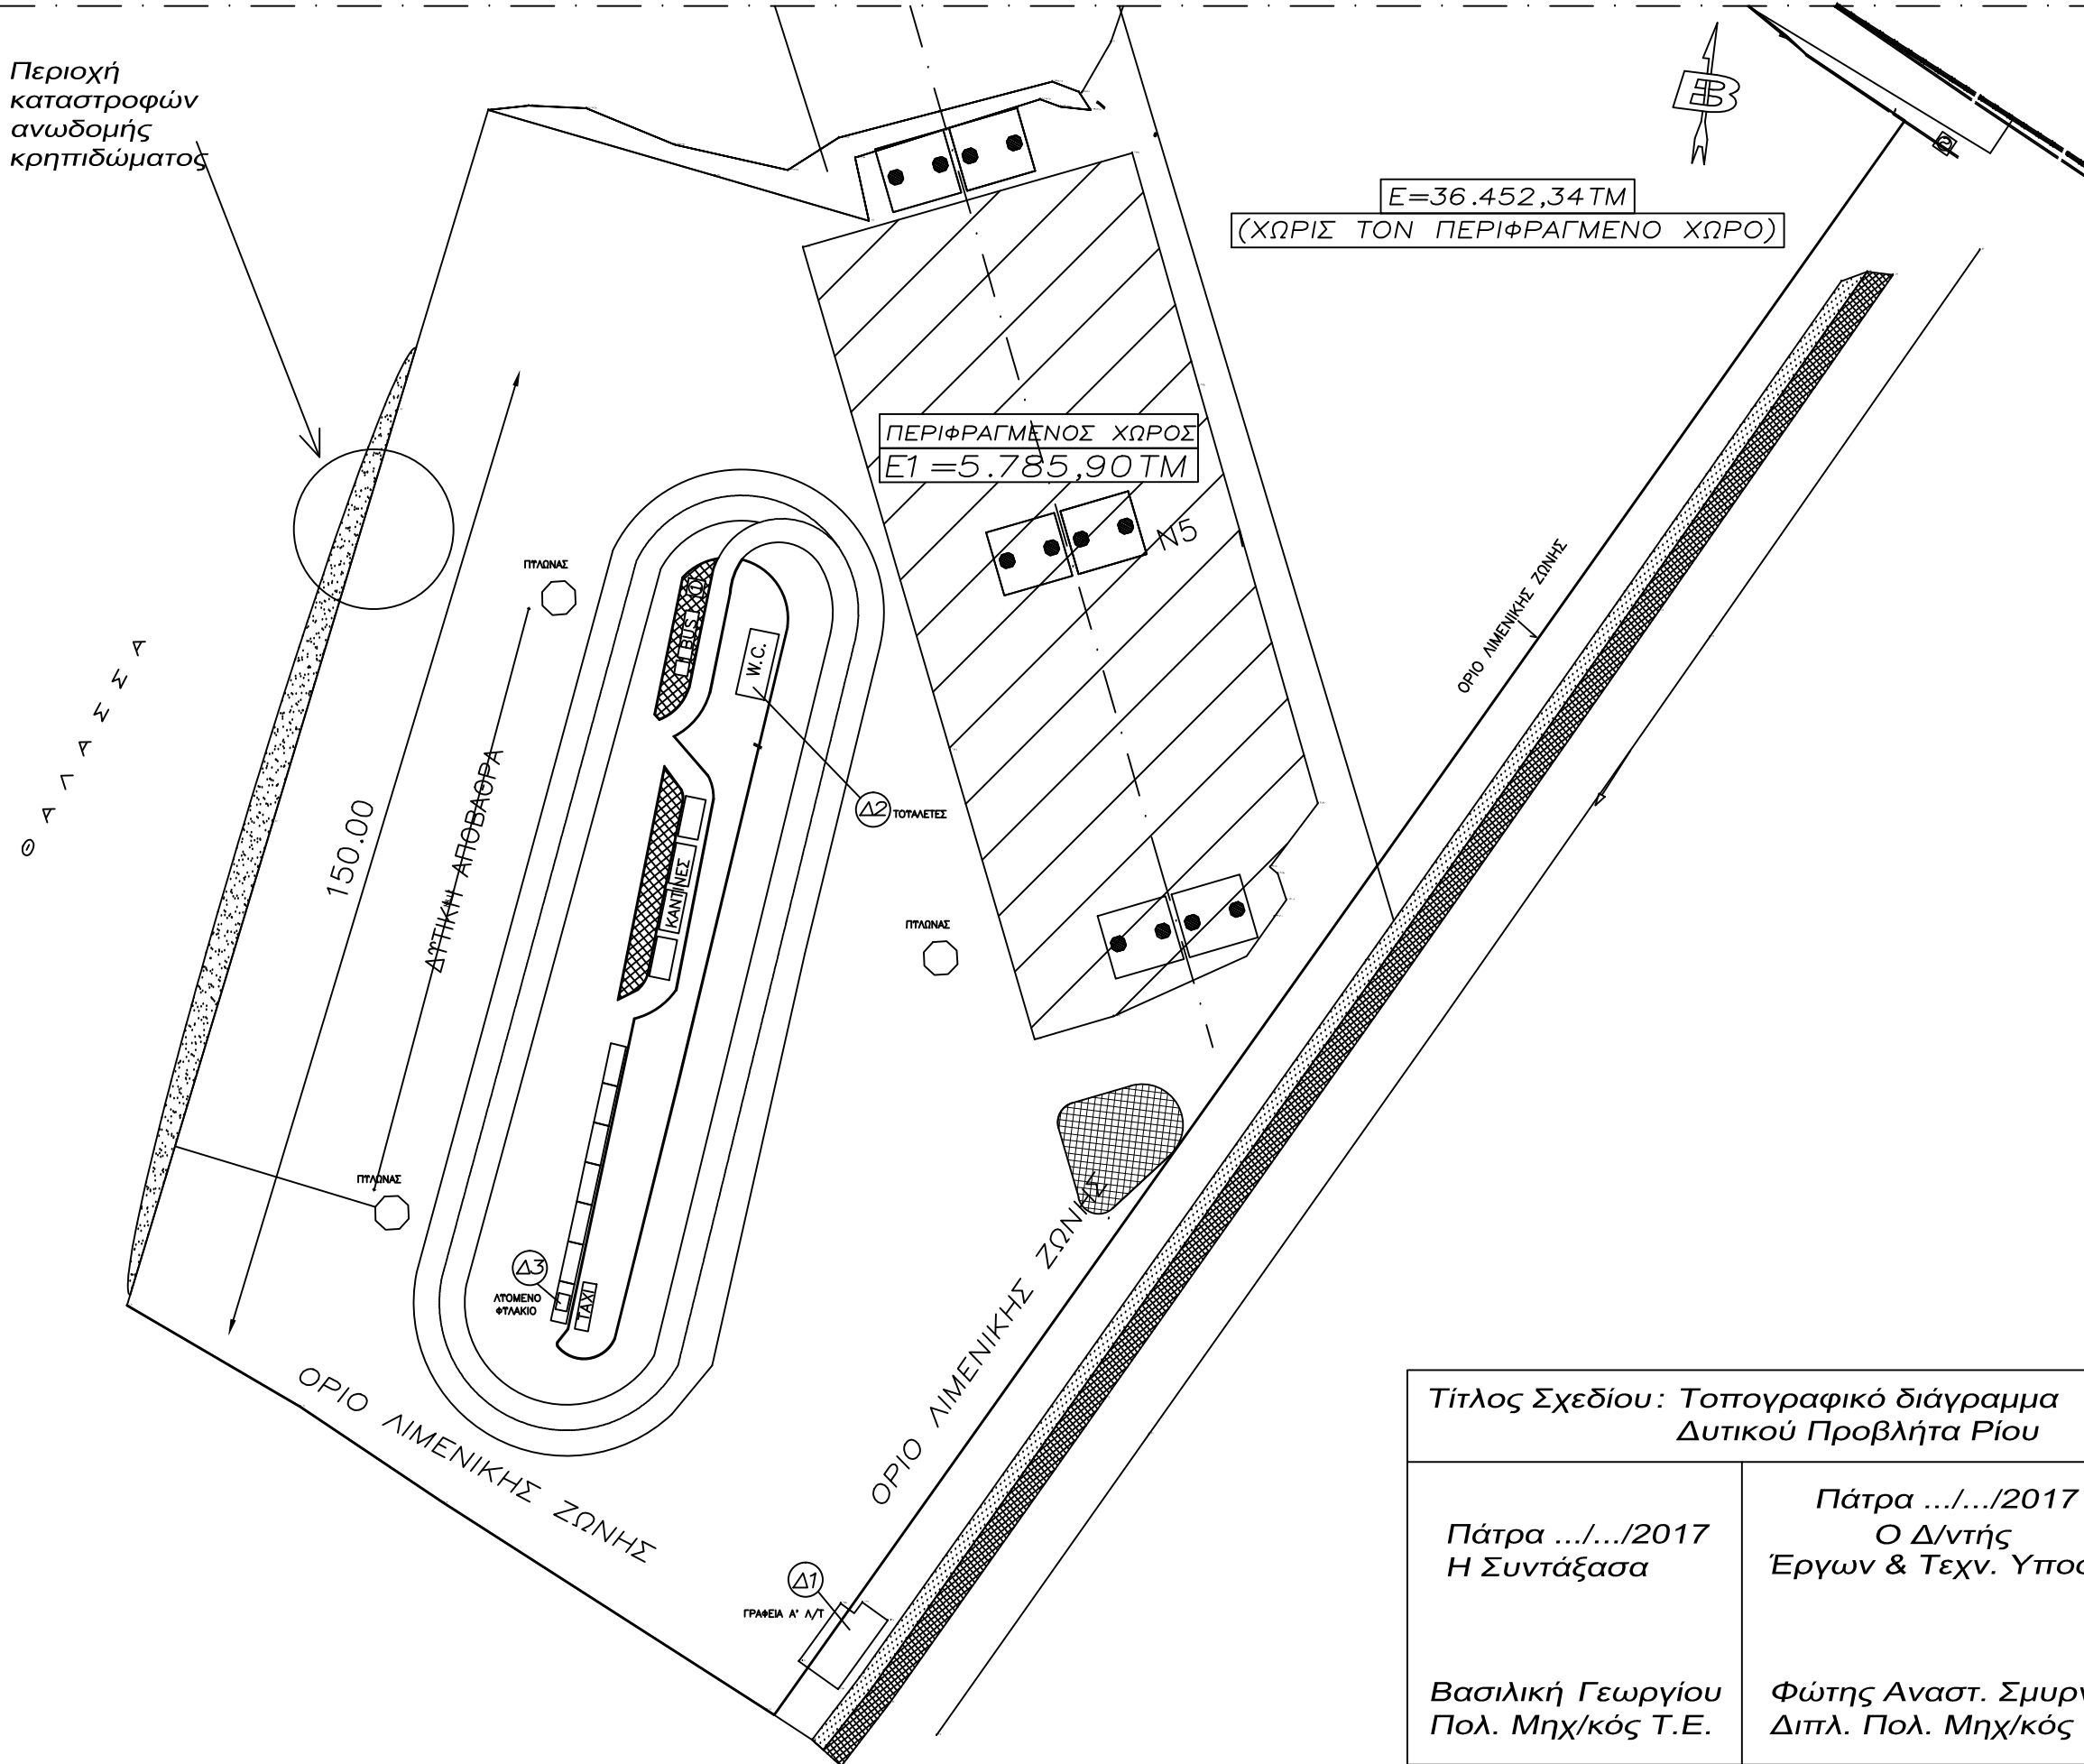

<p>Τίτλος Σχεδίου: Τοπογραφικό διάγραμμα Δυτικού Προβλήτα Ρίου</p>	
<p>Πάτρα .../.../2017 Η Συντάξασα</p>	<p>Πάτρα .../.../2017 Ο Δ/ντής Έργων & Τεχν. Υποστήριξης</p>
<p>Βασιλική Γεωργίου Πολ. Μηχ/κός Τ.Ε.</p>	<p>Φώτης Αναστ. Σμυρνής Διπλ. Πολ. Μηχ/κός</p>