



Κάτοψη Μετώπου Δυτικού Προβλήτα Ρίου  
Κλ 1:500

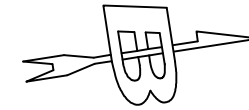

Θ Α Λ Α Σ Σ Α

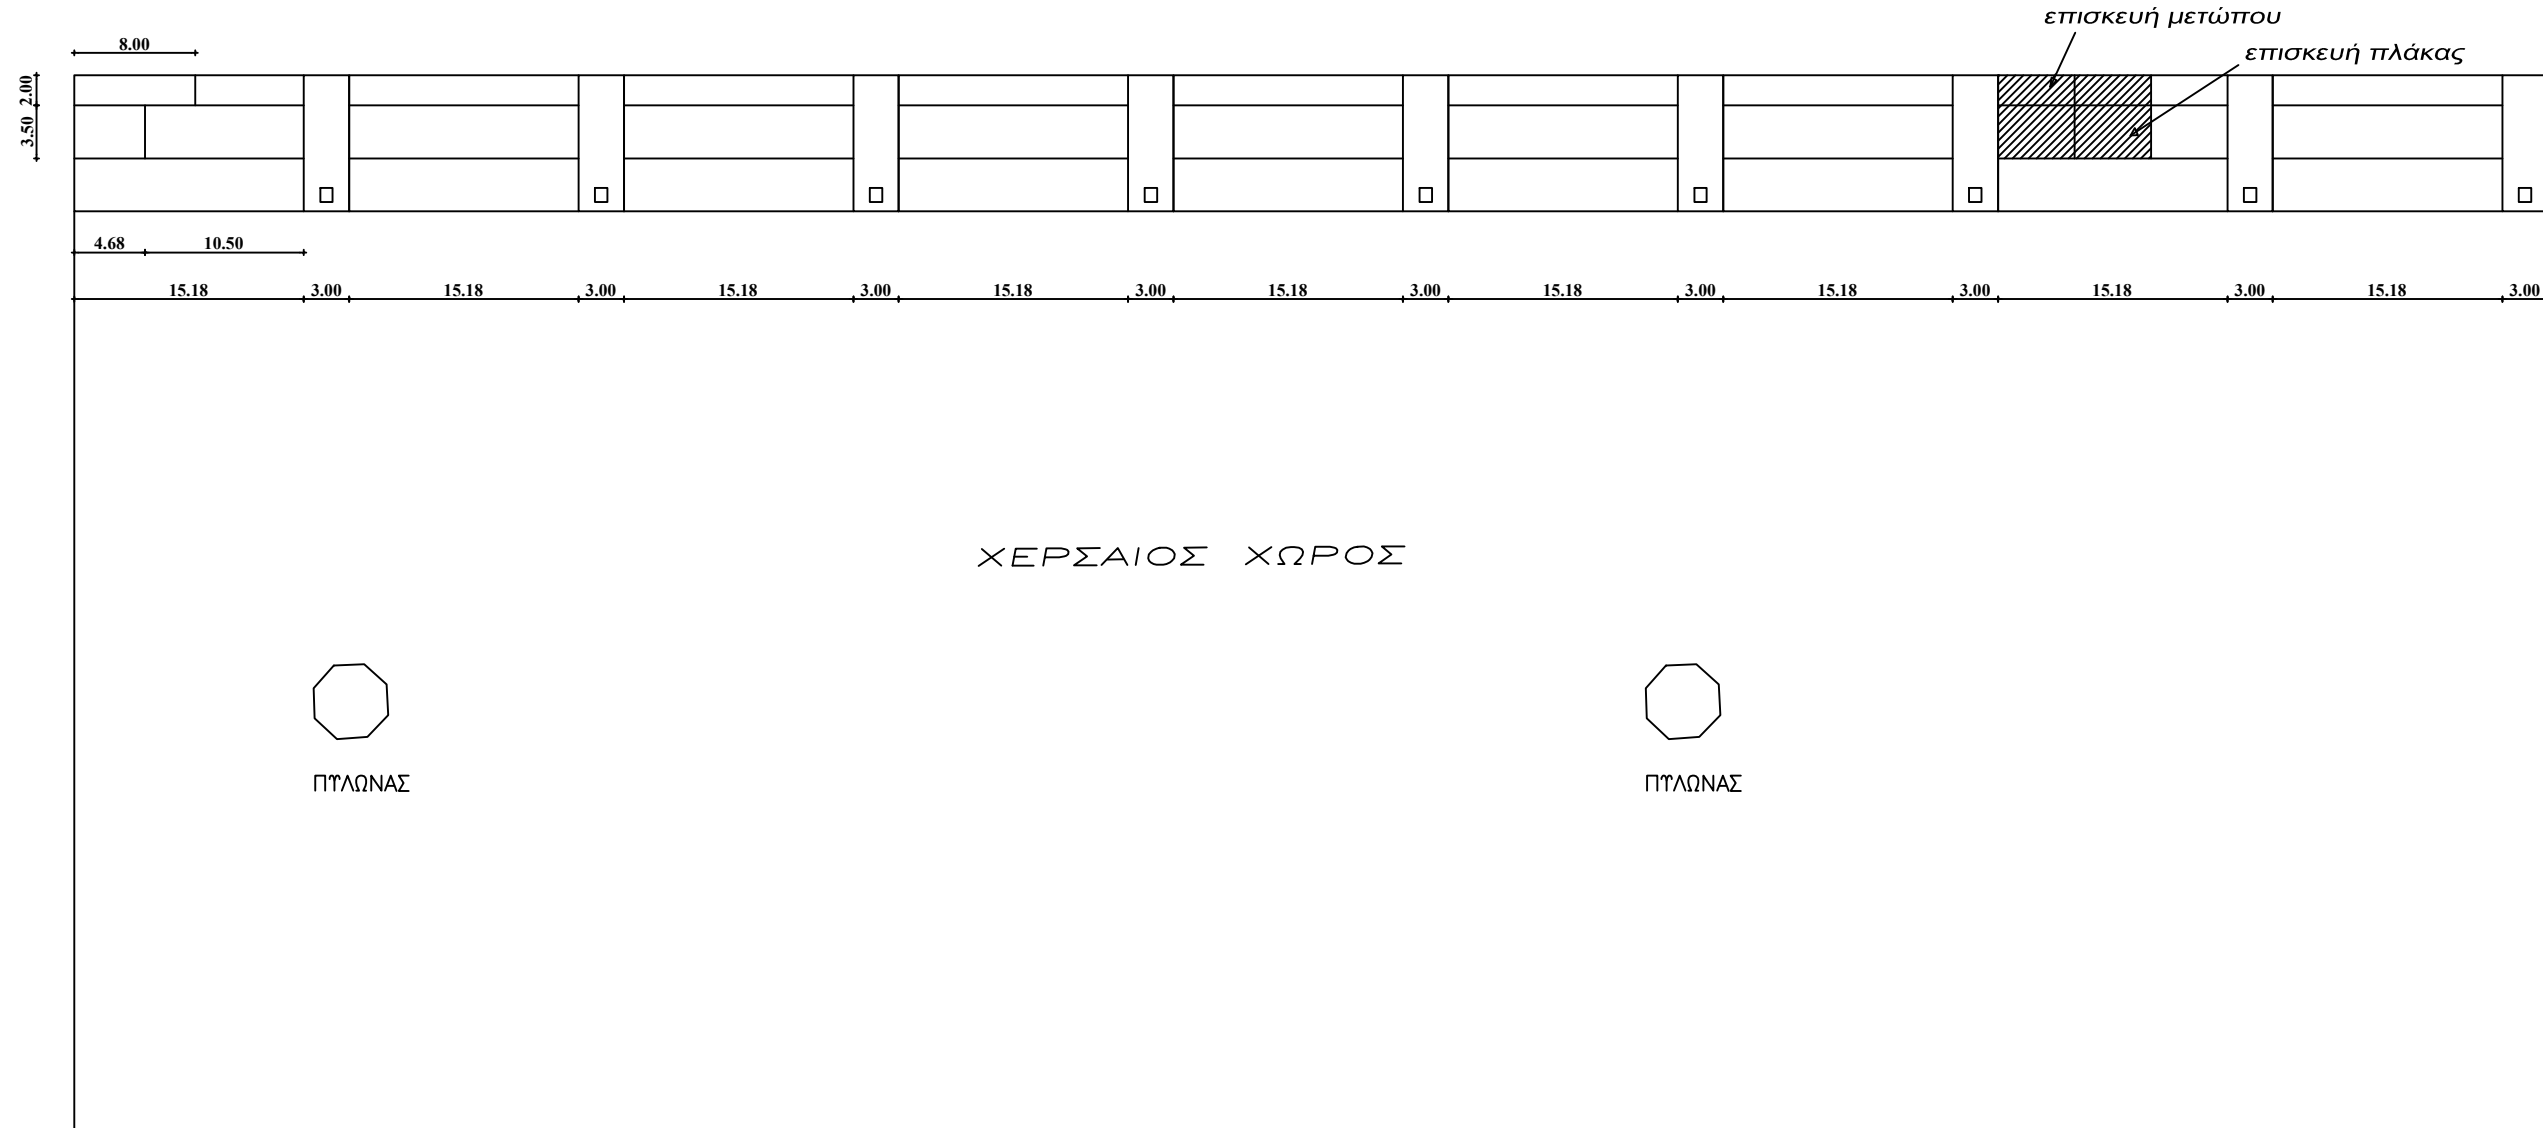

<p>Τίτλος Σχεδίου: Κάτοψη Μετώπου Δυτικού Προβλήτα Ρίου</p>	
<p>Πάτρα .../.../2017 Η Συντάξασα</p>	<p>Πάτρα .../.../2017 Ο Δ/ντής Έργων &amp; Τεχν. Υποστήριξης</p>
<p>Βασιλική Γεωργίου Πολ. Μηχ/κός Τ.Ε.</p>	<p>Φώτης Αναστ. Σμυρνής Διπλ. Πολ. Μηχ/κός</p>