




ΟΡΓΑΝΙΣΜΟΣ ΛΙΜΕΝΟΣ ΠΑΤΡΩΝ Α.Ε.

ΗΜΠΤΑΓΕΡΙΟΣ ΧΩΡΟΣ 11

175

1

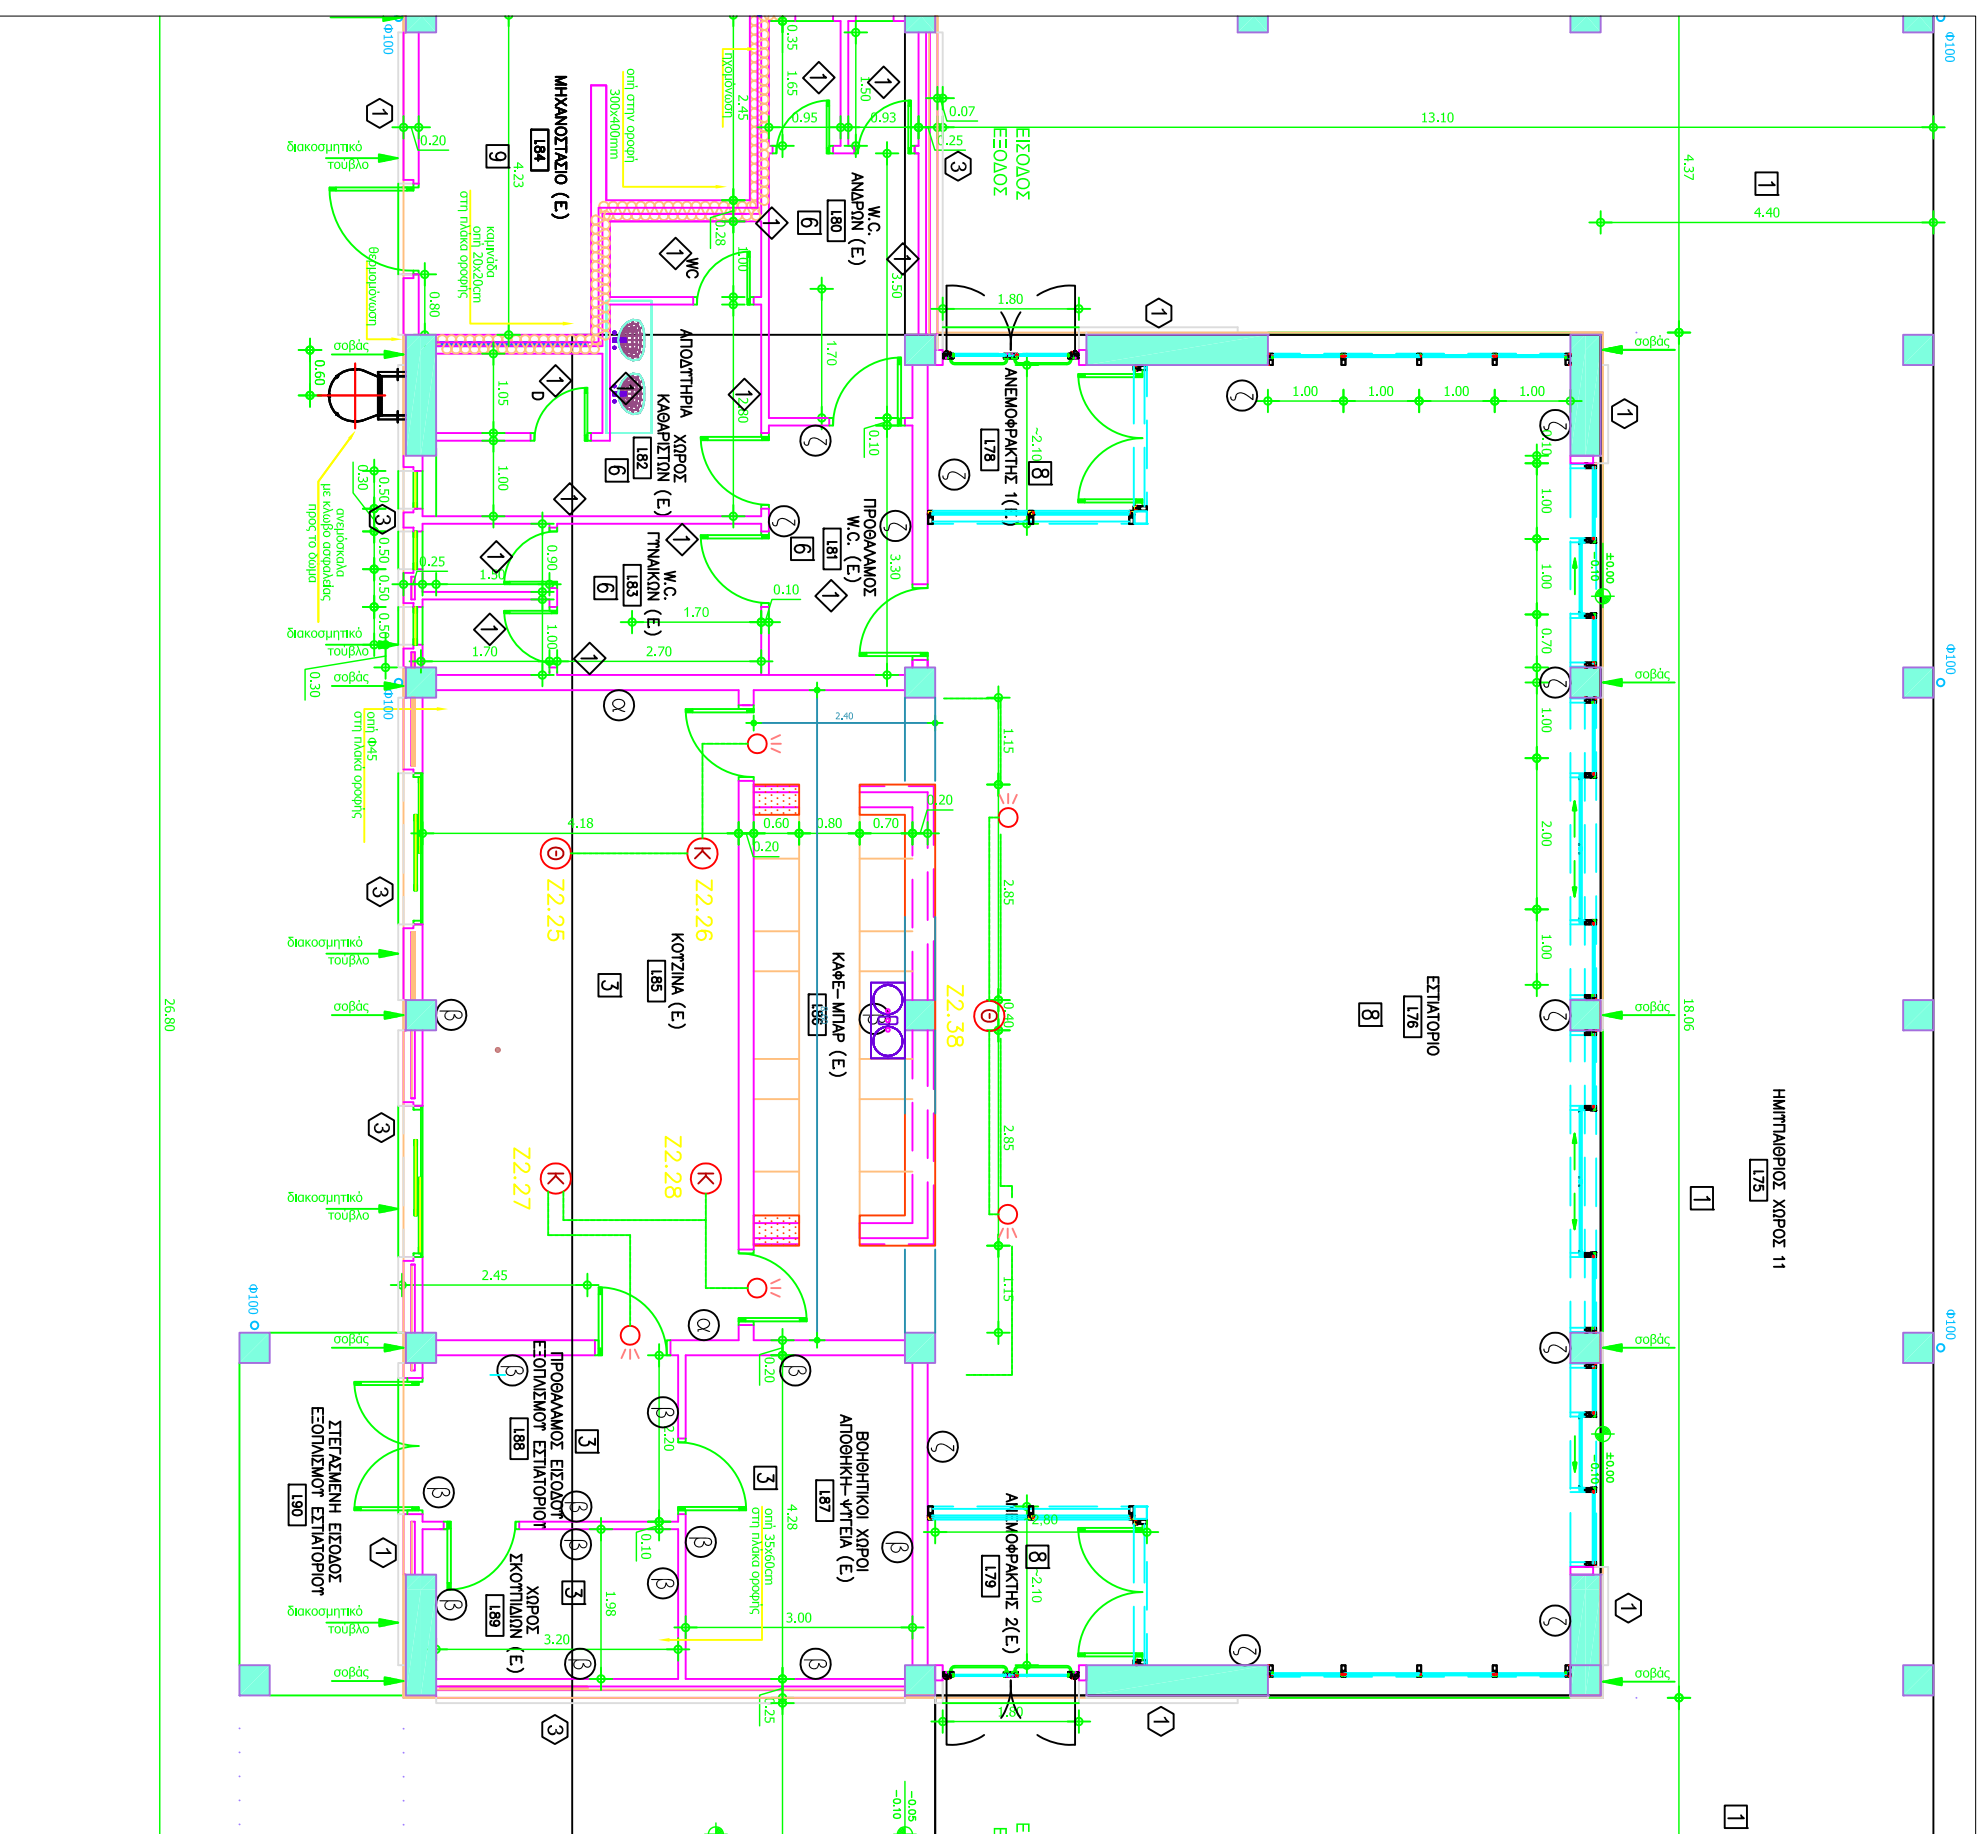

ΥΠΟΜΟΝΗΜΑ

- ΚΑΔΑΔΙΟ A05 VV-U 2x1,5m²
- ΠΥΡΑΝΙΧΝΕΤΗΣ ΟΡΑΤΟΡ ΚΑΙΝΟΤ (ΦΩΤΟΗΛΕΚΤΡΟΝΙΚΟΣ) ΔΙΕΥΘΥΝΣΙΟΔΟΤΗΜΕΝΟΤ ΑΝΑΜΟΤΚΟΤ ΤΥΠΟΤ
- ΠΥΡΑΝΙΧΝΕΤΗΣ ΠΡΩΜΟΤ ΑΝΟΛΟΤ (ΘΕΡΜΟΔΑΦΟΡΙΚΟΣ) ΚΑΙ ΣΤΑΘΕΡΟΤ ΟΡΙΟΤ (ΘΕΡΜΙΚΟΣ) ΔΙΕΥΘΥΝΣΙΟΔΟΤΗΜΕΝΟΤ - ΑΝΑΜΟΤΚΟΤ ΤΥΠΟΤ
- ΦΩΤΙΝΗ ΕΝΔΕΙΞΗ ΔΙΕΥΡΥΞΗΣ ΠΥΡΑΝΙΧΝΕΤΗ

Εσωτερικές Διαρρυθμίσεις στο κτίριο του εστιατορίου στο Ν. Δημένα Πατρών

ΠΡΟΤΑΣΗ
Πυρανίχνευση
ΚΑ. 1:100

Πάτρας 20-9-2017
Ο συντάξας

Δημήτριος Κοκέρτος
Ηλεκτρολόγος Μηχανικός

Θεωρήθηκε
Πάτρας 20-9-2017
ο Διπλ. Γεωμ. &
Τεχνικής Υποστήριξης

Φώτιος Αν. Σμυρνής
Διπλ. Πολ. Μηχανικός