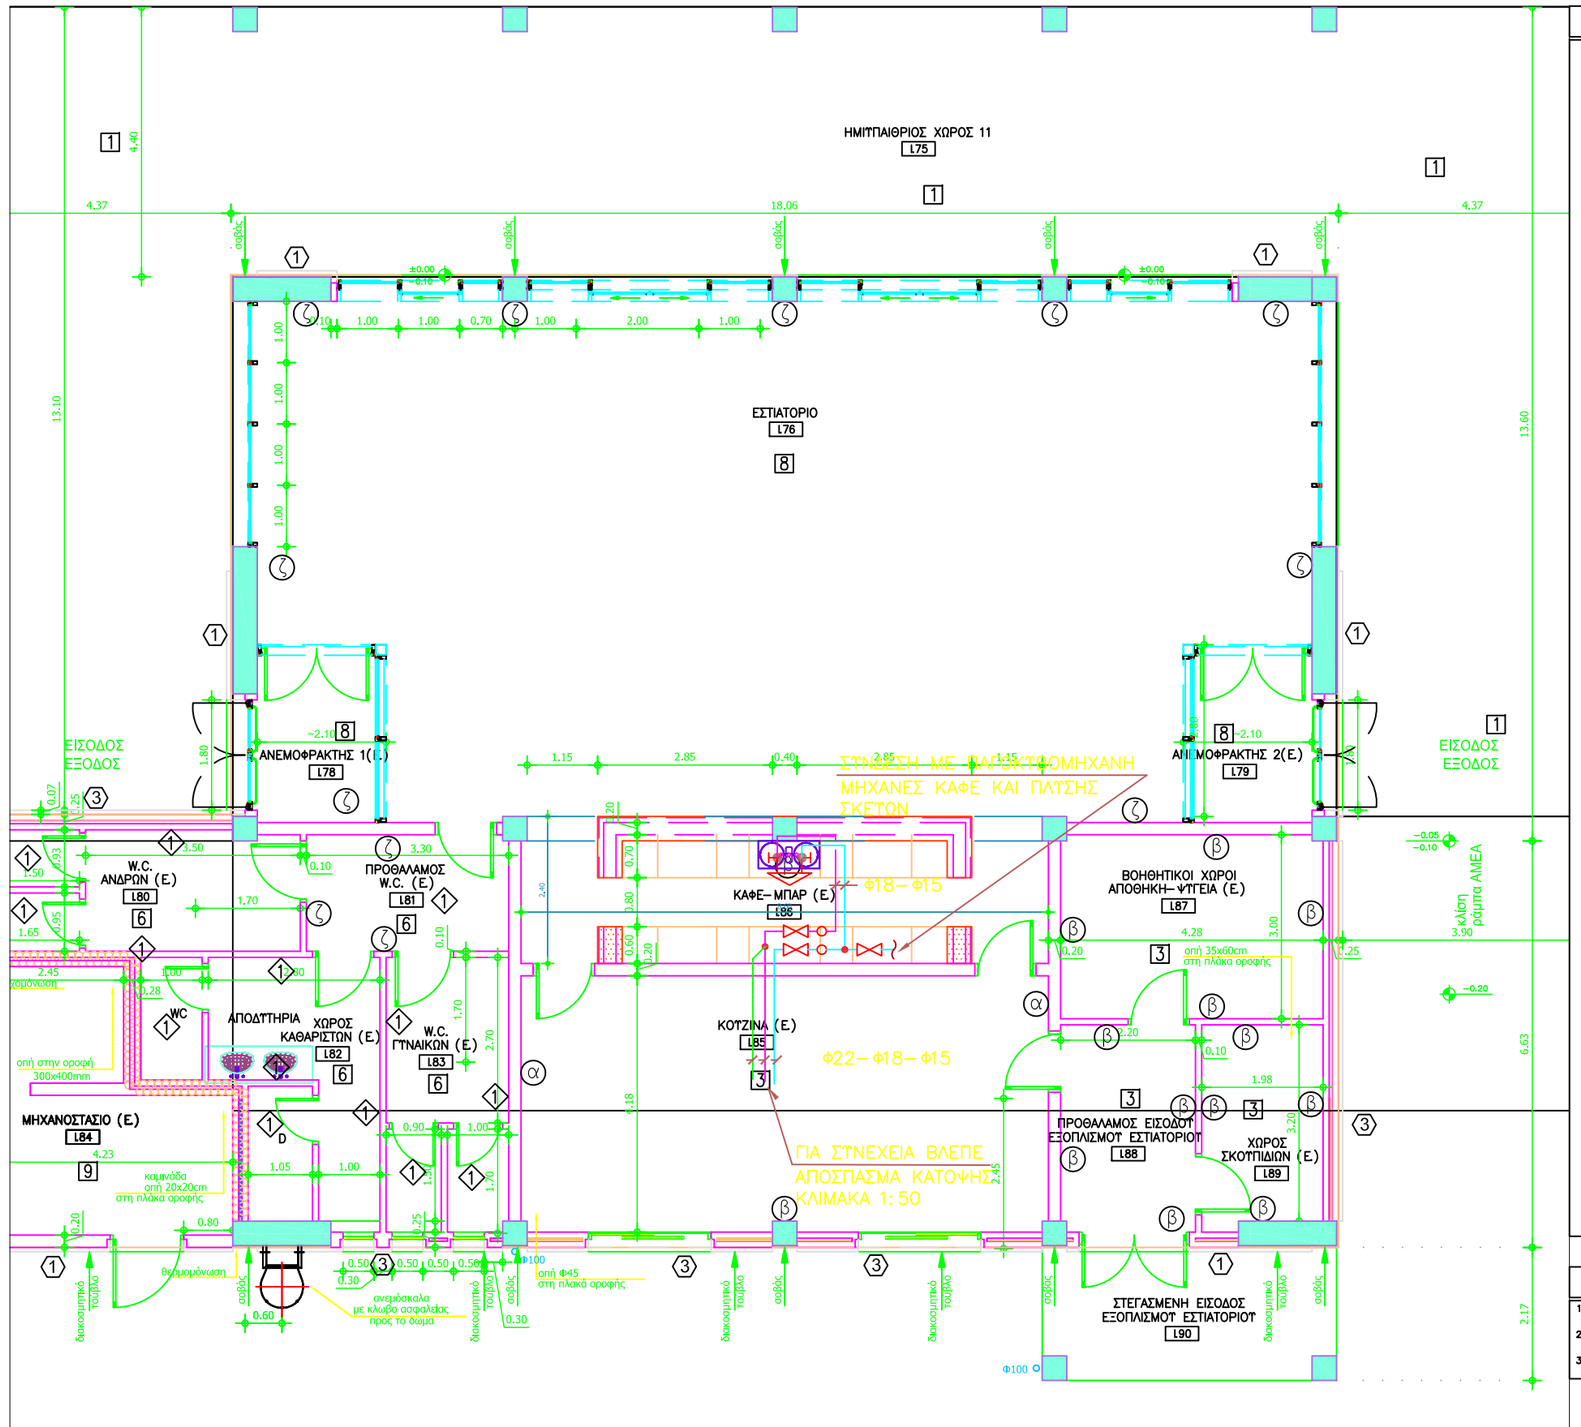

ΥΠΟΜΝΗΜΑ ΤΑΡΕΤΣΗΣ

- ΔΙΚΤΥΟ ΚΡΥΟΥ ΝΕΡΟΥ ΧΡΗΣΗΣ
- ΔΙΚΤΥΟ ΖΕΣΤΟΥ ΝΕΡΟΥ ΧΡΗΣΗΣ
- ΔΙΚΤΥΟ ΑΝΑΚΥΚΛΟΦΟΡΙΑΣ ΖΕΣΤΟΥ ΝΕΡΟΥ ΧΡΗΣΗΣ
- ΑΠ — ΔΙΚΤΥΟ ΑΠΟΣΚΛΗΡΥΜΕΝΟΥ ΝΕΡΟΥ
- ΗΛ — ΔΙΚΤΥΟ ΠΡΟΣΑΓΩΓΗΣ ΖΕΣΤΟΥ ΝΕΡΟΥ ΚΛΕΙΣΤΟΥ ΚΥΚΛΩΜΑΤΟΣ ΗΛΙΑΚΩΝ ΣΥΛΛΕΚΤΩΝ
- ΗΛ — ΔΙΚΤΥΟ ΕΠΙΣΤΡΟΦΗΣ ΖΕΣΤΟΥ ΝΕΡΟΥ ΚΛΕΙΣΤΟΥ ΚΥΚΛΩΜΑΤΟΣ ΗΛΙΑΚΩΝ ΣΥΛΛΕΚΤΩΝ
- Y—4 — ΚΑΤΑΚΟΡΥΦΗ ΟΔΕΥΣΗ ΣΩΛΗΝΩΣΕΩΝ
- ΜΠΑΤΑΡΙΑ ΝΗΠΤΗΡΑ ΑΝΑΜΕΙΞΗΣ ΚΡΥΟΥ – ΖΕΣΤΟΥ ΝΕΡΟΥ ΧΡΗΣΗΣ ΤΟΥ ΟΠΟΙΟΥ Η ΛΕΙΤΟΥΡΓΙΑ ΕΛΕΓΧΕΤΑΙ ΑΠΟ ΦΩΤΟΚΥΤΤΑΡΟ ΚΑΙ ΠΕΡΙΕΧΕΙ ΧΕΙΡΟΚΙΝΗΤΟ ΡΥΘΜΙΣΤΗ ΘΕΡΜΟΚΡΑΣΙΑΣ ΝΕΡΟΥ
- A.M.K — ΜΠΑΤΑΡΙΑ ΝΗΠΤΗΡΑ ΑΝΑΜΕΙΞΗΣ ΚΡΥΟΥ – ΖΕΣΤΟΥ ΝΕΡΟΥ ΧΡΗΣΗΣ ΤΟΥ ΟΠΟΙΟΥ Η ΛΕΙΤΟΥΡΓΙΑ ΕΛΕΓΧΕΤΑΙ ΑΠΟ ΦΩΤΟΚΥΤΤΑΡΟ ΚΑΙ ΠΕΡΙΕΧΕΙ ΧΕΙΡΟΚΙΝΗΤΟ ΡΥΘΜΙΣΤΗ ΘΕΡΜΟΚΡΑΣΙΑΣ ΝΕΡΟΥ, ΤΟΠΟΘΕΤΗΜΕΝΟΣ ΕΤΣΙ ΩΣΤΕ ΝΑ ΕΞΥΠΗΡΕΤΟΥΝ ΤΑ ΑΤΟΜΑ ΜΕ ΕΙΔΙΚΕΣ ΑΝΑΓΚΕΣ
- ΜΠΑΤΑΡΙΑ ΝΤΟΥΖ ΑΝΑΜΕΙΞΗΣ ΚΡΥΟΥ–ΖΕΣΤΟΥ ΝΕΡΟΥ ΧΡΗΣΗΣ ΑΥΤΟΚΛΕΙΟΜΕΝΗΣ ΡΟΗΣ ΜΕ ΧΡΟΝΟΡΥΘΜΙΣΗ, ΑΥΤΟΜΑΤΟ ΠΕΡΙΟΡΙΣΤΗ ΡΟΗΣ ΚΑΙ ΕΝΣΩΜΑΤΩΜΕΝΗ ΣΑΠΟΥΝΟΘΗΚΗ
- ΜΠΑΤΑΡΙΑ ΝΕΡΟΧΥΤΗ ΑΝΑΜΕΙΞΗΣ ΚΡΥΟΥ – ΖΕΣΤΟΥ ΝΕΡΟΥ ΧΡΗΣΗΣ ΜΕ ΡΟΤΣΟΥΝΙ ΡΥΘΜΙΖΟΜΕΝΟΥ ΜΗΚΟΥΣ ΕΠΙΤΟΧΗΣ ΤΟΠΟΘΕΤΗΣΗΣ ΚΑΙ ΠΕΡΙΟΡΙΣΤΗ ΡΟΗΣ
- ΜΠΑΤΑΡΙΑ ΝΕΡΟΧΥΤΗ ΑΝΑΜΕΙΞΗΣ ΚΡΥΟΥ – ΖΕΣΤΟΥ ΝΕΡΟΥ ΧΡΗΣΗΣ ΛΑΤΖΑΣ ΠΑΓΚΟΥ ΜΕ ΚΤΡΥΟ ΡΟΥΣΟΥΝΙ ΚΑΙ ΠΕΡΙΟΡΙΣΤΗ ΡΟΗΣ
- ΒΑΛΒΙΔΑ ΕΚΤΑΤΗΣΗΣ ΛΕΚΑΝΗΣ ΜΕ ΦΩΤΟΚΥΤΤΑΡΟ ΚΑΙ ΗΛΕΚΤΡΟΒΑΝΝΑ ΤΟΠΟΘΕΤΗΜΕΝΗ ΣΕ ΕΝΤΟΙΧΙΣΜΕΝΟ ΚΟΥΤΙ
- A.M.K — ΒΑΛΒΙΔΑ ΕΚΤΑΤΗΣΗΣ ΛΕΚΑΝΗΣ ΓΙΑ ΑΤΟΜΑ ΜΕ ΕΙΔΙΚΕΣ ΑΝΑΓΚΕΣ, ΠΟΥ Η ΛΕΙΤΟΥΡΓΙΑ ΤΗΣ ΕΛΕΓΧΕΤΑΙ ΑΠΟ ΦΩΤΟΚΥΤΤΑΡΟ, ΜΕ ΣΙΔΗΝΑ ΣΥΝΔΕΣΗΣ ΟΝ28
- ΒΑΛΒΙΔΑ ΕΚΤΑΤΗΣΗΣ ΟΤΡΗΤΗΡΙΟΥ ΜΕ ΦΩΤΟΚΥΤΤΑΡΟ, ΑΝΑΚΛΑΣΤΗΡΑ ΚΑΙ ΗΛΕΚΤΡΟΒΑΝΝΑ
- ΑΓΩΛΟΣ ΚΡΟΥΝΟΣ ΕΠΙΤΟΧΟΣ ΜΕ ΧΟΙΡΟΣΤΡΟΦΑΛΟ ΚΑΙ ΡΟΥΣΟΥΝΙ ΡΥΘΜΙΖΟΜΕΝΟΥ ΜΗΚΟΥΣ
- ΔΠΣΟ SINK
- BANNA ΔΙΑΚΟΠΗΣ
- ΔΙΟΔΟΣ ΗΛΕΚΤΡΟΜΑΓΝΗΤΙΚΗ ΒΑΛΒΙΔΑ ΤΥΡΑΝΤΗ ΝΕΡΟΥ
- ΜΕΙΩΤΗΣ ΠΙΕΣΗΣ
- ΒΑΛΒΙΔΑ ΑΝΤΕΠΙΣΤΡΟΦΗΣ
- ΔΙΟΔΟΣ ΗΛΕΚΤΡΟΚΙΝΗΤΗ ΒΑΛΒΙΔΑ ON–OFF
- ΤΡΙΟΔΗ ΒΑΛΒΙΔΑ ΠΡΟΟΔΕΥΤΙΚΗΣ ΛΕΙΤΟΥΡΓΙΑΣ
- ΚΤΚΛΟΦΟΡΗΤΗΣ ΝΕΡΟΥ

ΠΑΡΑΤΗΡΗΣΕΙΣ

1. ΤΟ ΚΕΝΤΡΙΚΟ ΔΙΚΤΥΟ ΔΙΑΝΟΜΗΣ ΚΡΥΟΥ ΝΕΡΟΥ, ΖΕΣΤΟΥ ΝΕΡΟΥ ΚΑΙ ΑΝΑΚΥΚΛΟΦΟΡΙΑΣ ΖΕΣΤΟΥ ΝΕΡΟΥ ΘΑ ΚΑΤΑΣΚΕΥΑΣΘΕΙ ΑΠΟ ΧΑΛΚΟΣΩΛΗΝΕΣ ΚΑΤΑ ΕΝ 1057
2. ΟΛΕΣ ΟΙ ΣΩΛΗΝΩΣΕΙΣ ΖΕΣΤΟΥ ΝΕΡΟΥ ΚΑΙ ΑΝΑΚΥΚΛΟΦΟΡΙΑΣ ΖΕΣΤΟΥ ΝΕΡΟΥ ΘΑ ΕΙΝΑΙ ΜΟΝΩΜΕΝΕΣ ΜΕ ΜΟΝΟΠΤΙΚΟ ΤΥΠΟΥ ARMAFLEX
3. ΤΟ ΔΙΚΤΥΟ ΑΠΟΣΚΛΗΡΥΜΕΝΟΥ ΝΕΡΟΥ ΘΑ ΚΑΤΑΣΚΕΥΑΣΘΕΙ ΑΠΟ ΧΑΛΚΟΣΩΛΗΝΕΣ ΚΑΤΑ ΕΝ 1057, DIN 1786/DIN 1787

ΟΡΓΑΝΙΣΜΟΣ ΛΙΜΕΝΟΣ ΠΑΤΡΩΝ Α.Ε.

Εσωτερικές Διαρρυθμίσεις στο κτίρο του εστιατορίου στο Ν. Λιμένα Πατρών

Υδρ-1

ΠΡΟΤΑΣΗ
Πυρανίχνευση
ΚΛ. 1:100

Πάτρα 20-9-2017
Ο συνταξας

Δημήτριος Κολέτσος
Ηλεκτρολόγος Μηχανικός

Θεωρήθηκε
Πάτρα 20-9-2017
ο Δ/ντης Έργων &
Τεχνικής Υποστήριξης

Φώτιος Αν. Σμυρνής
Διπλ. Πολ. Μηχανικός