

ΟΡΓΑΝΙΣΜΟΣ ΑΙΜΕΝΟΣ ΠΑΤΡΩΝ Α.Ε.
ΔΙΕΥΘΥΝΣΗ ΤΕΧΝΙΚΩΝ ΥΠΗΡΕΣΙΩΝ

ΤΜΗΜΑ: ΜΕΛΕΤΩΝ-ΚΑΤΑΣΚΕΥΩΝ & ΠΡΟΣΤΑΣΙΑΣ ΠΕΡΙΒΑΛΛΟΝΤΟΣ

ΕΡΓΟ:

ΑΝΑΒΑΘΜΙΣΗ ΑΣΦΑΛΕΙΑΣ ΑΙΜΕΝΑ ΠΑΤΡΩΝ

ΥΠΟΕΡΓΟ 1:

**ΔΙΑΜΟΡΦΩΣΗ ΧΩΡΟΥ ΠΕΡΙΠΟΛΙΑΣ ΚΑΙ
ΕΠΙΤΗΡΗΣΗΣ ΝΟΤΙΟΥ ΑΙΜΕΝΑ ΠΑΤΡΩΝ**

ΤΙΤΛΟΣ:

ΚΑΤΑ ΠΛΑΤΟΣ ΤΟΜΗ

ΑΡΙΘΜΟΣ ΣΧΕΔΙΟΥ


Λ1

ΗΜ/ΝΙΑ ΣΥΝΤΑΞΗΣ 10σ/2017

Κλίμακα:


1:50

Ο ΣΥΝΤΑΞΑΣ


Παναγιώτης Χρόνης
Πολιτικός Μηχανικός Τ.Ε.

ΘΕΩΡΗΘΗΚΕ
2017
ΠΑΤΡΑ
Ο Διευτ. Τ.Υ. ΟΜΤΑΔΕ


Φώτης Αναστ. Σκουρής
Διπλ. Πολικός Μηχικός

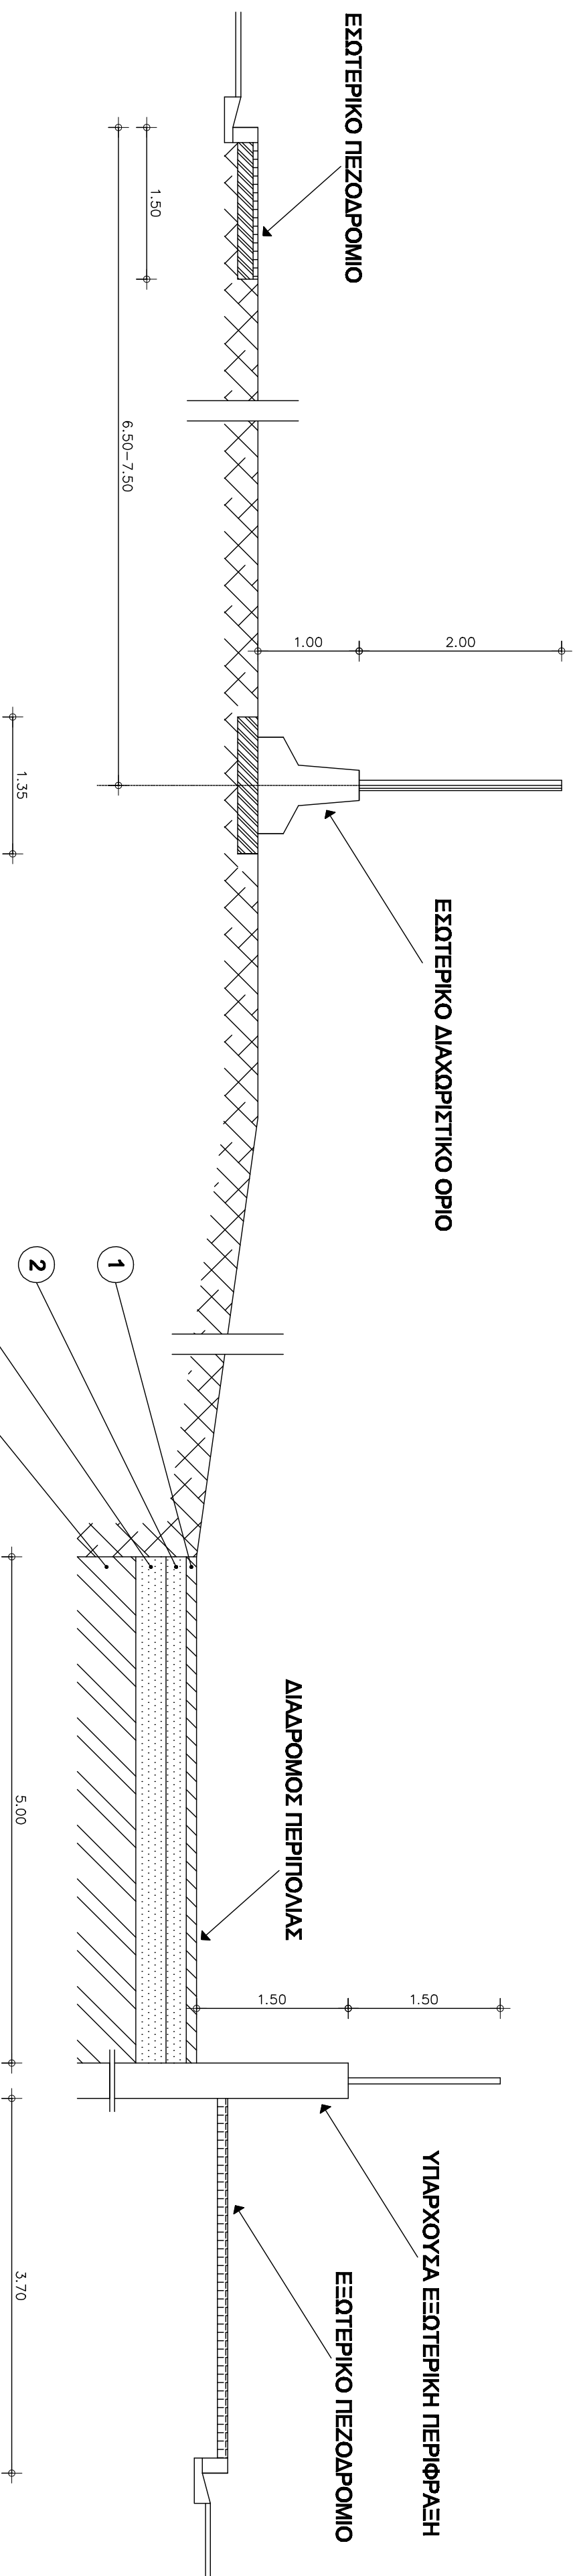

- ① ΑΣΦ. ΤΑΠΗΤΙΑΣ ΣΥΜΠ. ΠΑΧ. 5cm
- ② ΒΑΣΗ ΣΥΜΠ. ΠΑΧ. 10cm
- ③ ΥΠΟΒΑΣΗ ΣΥΜΠ. ΠΑΧ. 10cm
- ④ ΕΠΙΧΩΜΑ Ε4