

**ΟΡΓΑΝΙΣΜΟΣ ΑΙΜΕΝΟΣ ΠΑΤΡΩΝ Α.Ε.**  
**ΔΙΕΥΘΥΝΣΗ ΤΕΧΝΙΚΩΝ ΥΠΗΡΕΣΙΩΝ**

**ΤΜΗΜΑ: ΜΕΛΕΤΩΝ-ΚΑΤΑΣΚΕΥΩΝ & ΠΡΟΣΤΑΣΙΑΣ ΠΕΡΙΒΑΛΛΟΝΤΟΣ**

**ΕΡΓΟ:**

**ΑΝΑΒΑΘΜΙΣΗ ΑΣΦΑΛΕΙΑΣ ΑΙΜΕΝΑ ΠΑΤΡΩΝ**

**ΥΠΟΕΡΓΟ 1:**

**ΔΙΑΜΟΡΦΩΣΗ ΧΩΡΟΥ ΠΕΡΙΠΟΛΙΑΣ ΚΑΙ  
ΕΠΙΤΗΡΗΣΗΣ ΝΟΤΙΟΥ ΑΙΜΕΝΑ ΠΑΤΡΩΝ**

**ΤΙΤΛΟΣ:**

**ΚΑΤΑ ΠΛΑΤΟΣ ΤΟΜΗ**

**ΑΡΙΘΜΟΣ ΣΧΕΔΙΟΥ**

**Λ1**

**ΗΜ/ΝΙΑ ΣΥΝΤΑΞΗΣ 10σ/2017**

**Κλίμακα:**

**1:50**


**Ο ΣΥΝΤΑΞΑΣ**

**Πανεπιστήμιο Χερσονήσου  
Πολιτικός Μηχανικός Τ.Ε.**

**ΘΕΩΡΗΘΗΚΕ**

**ΠΑΤΡΑ 2017**  
**Ο Διευτ. Τ.Υ. ΟΑΠ.Α.Ε.**

**Φώτης Αναστ. Σιμυρνής**  
**Διπλ. Πολικός Μηχικός**

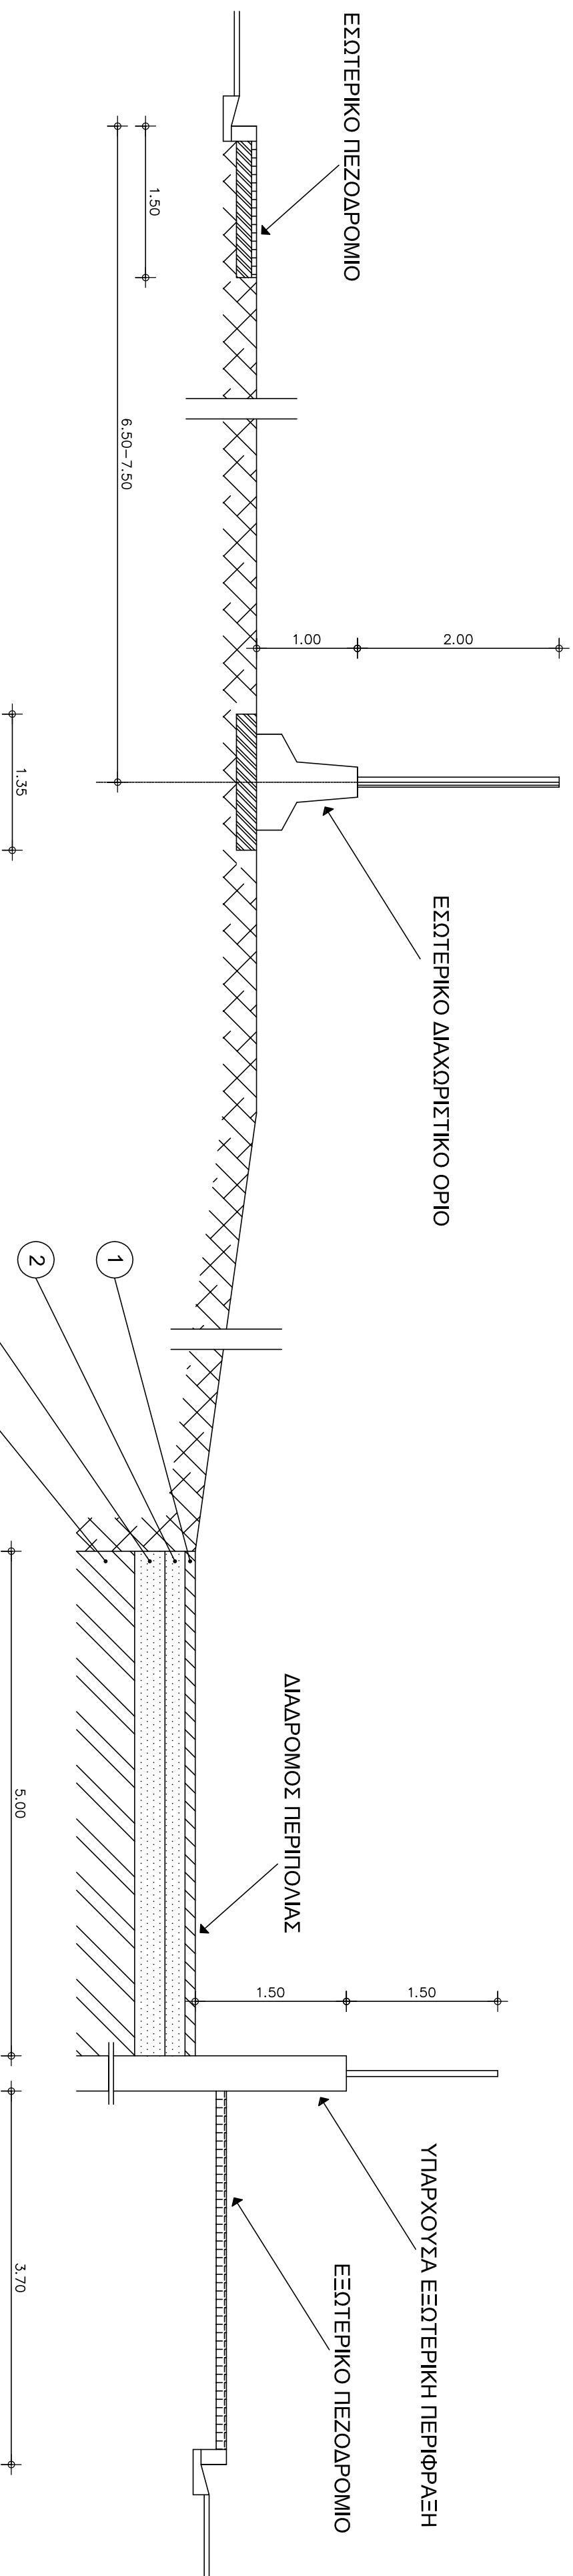

- 1 ΑΣΦ. ΤΑΠΗΤΑΣ ΣΥΜΠ. ΠΑΧ. 5cm  
2 ΒΑΣΗ ΣΥΜΠ. ΠΑΧ. 10cm  
3 ΥΠΟΒΑΣΗ ΣΥΜΠ. ΠΑΧ. 10cm  
4 ΕΠΙΧΩΜΑ Ε4