




ΚΑΤΟΥΧΗ ΚΑΙ ΣΥΝΔΕΣΗ ΤΥΠΙΚΩΝ ΣΤΟΙΧΕΙΩΝ ΕΚΦΡΑΞΙΑΣ ΚΑ. 1:20

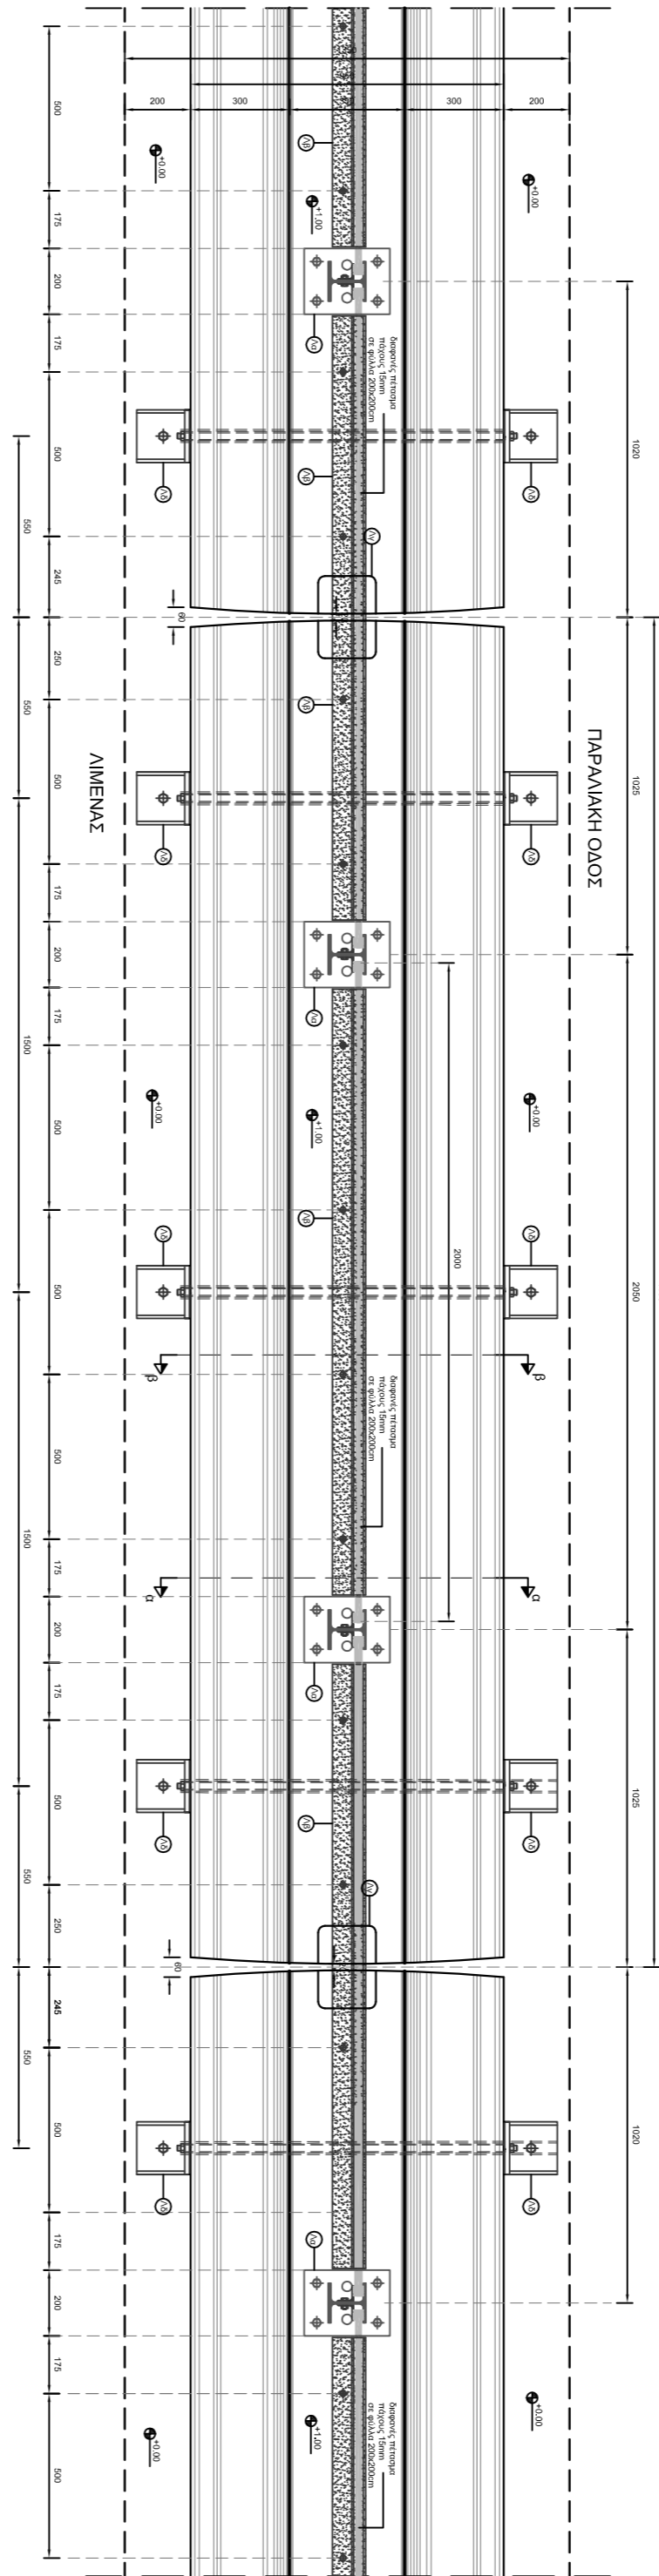


ΚΑΤΟΥΧΗ ΤΥΠΙΚΗΣ ΔΙΑΜΟΡΦΩΣΗΣ ΚΑ. 1:20

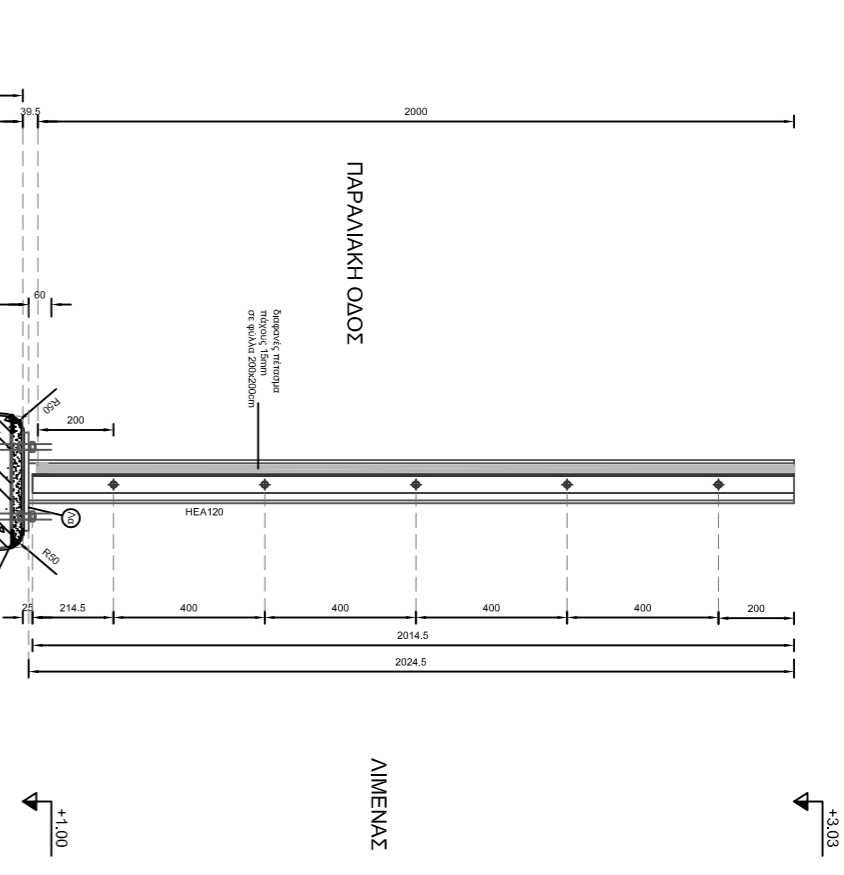

ΤΟΜΗ α - α ΚΑ. 1:20

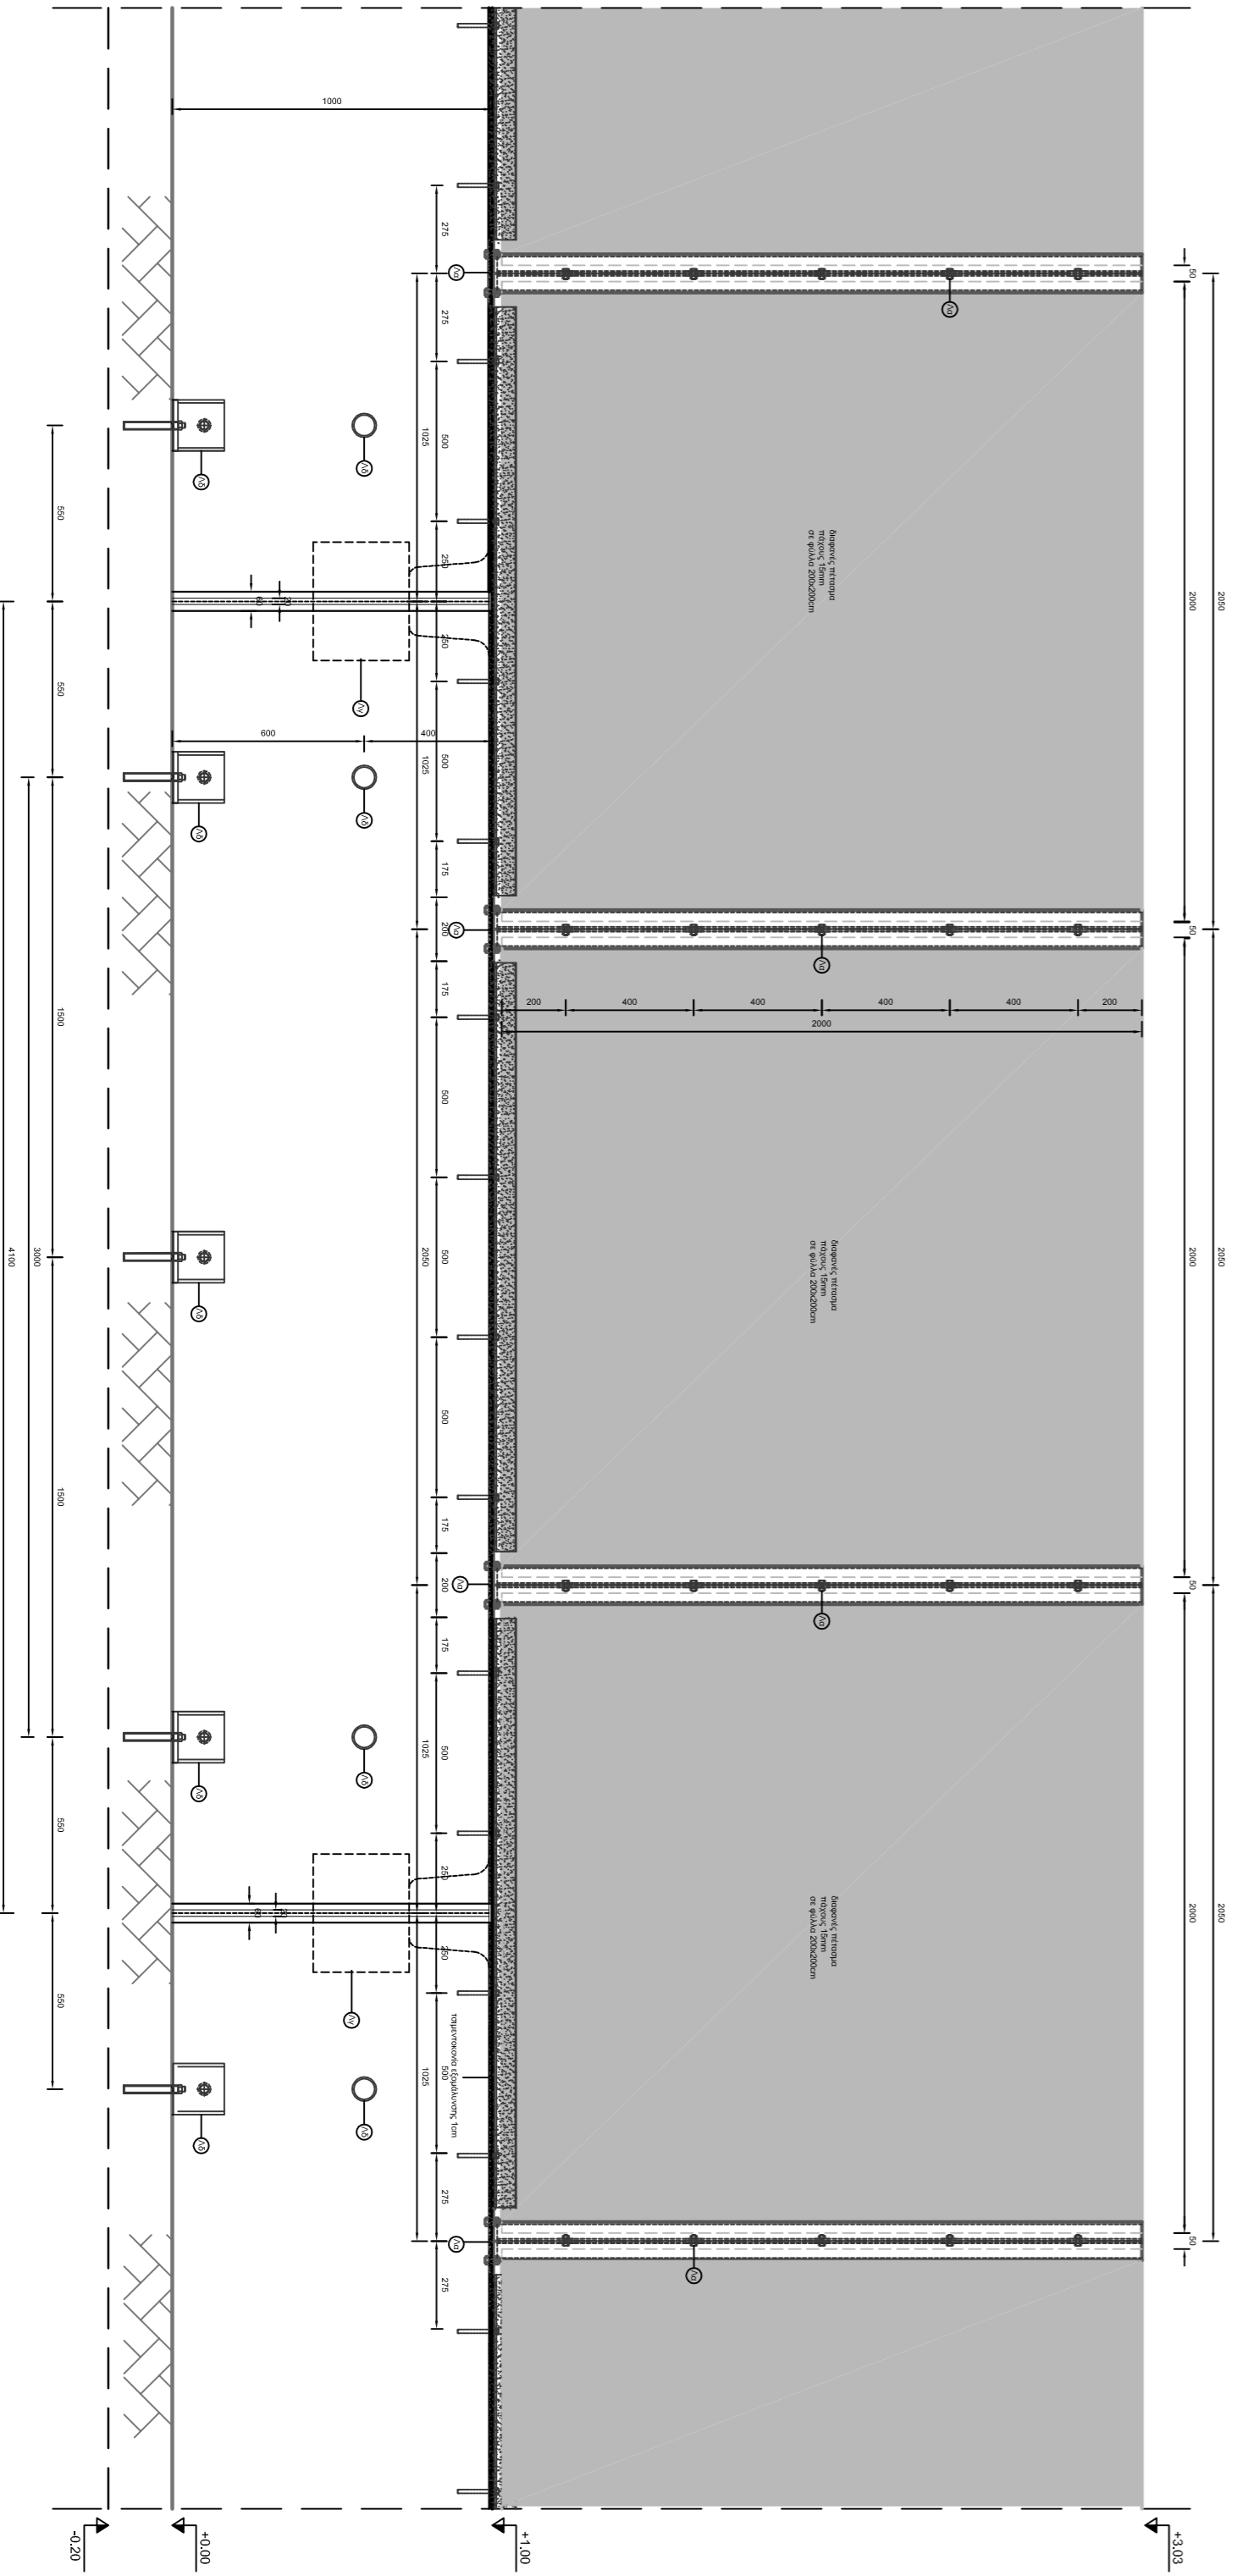

ΟΥΧΗ ΑΠΟ ΤΗΝ ΠΛΕΥΡΑ ΤΟΥ ΑΙΜΕΝΑ ΚΑ. 1:20

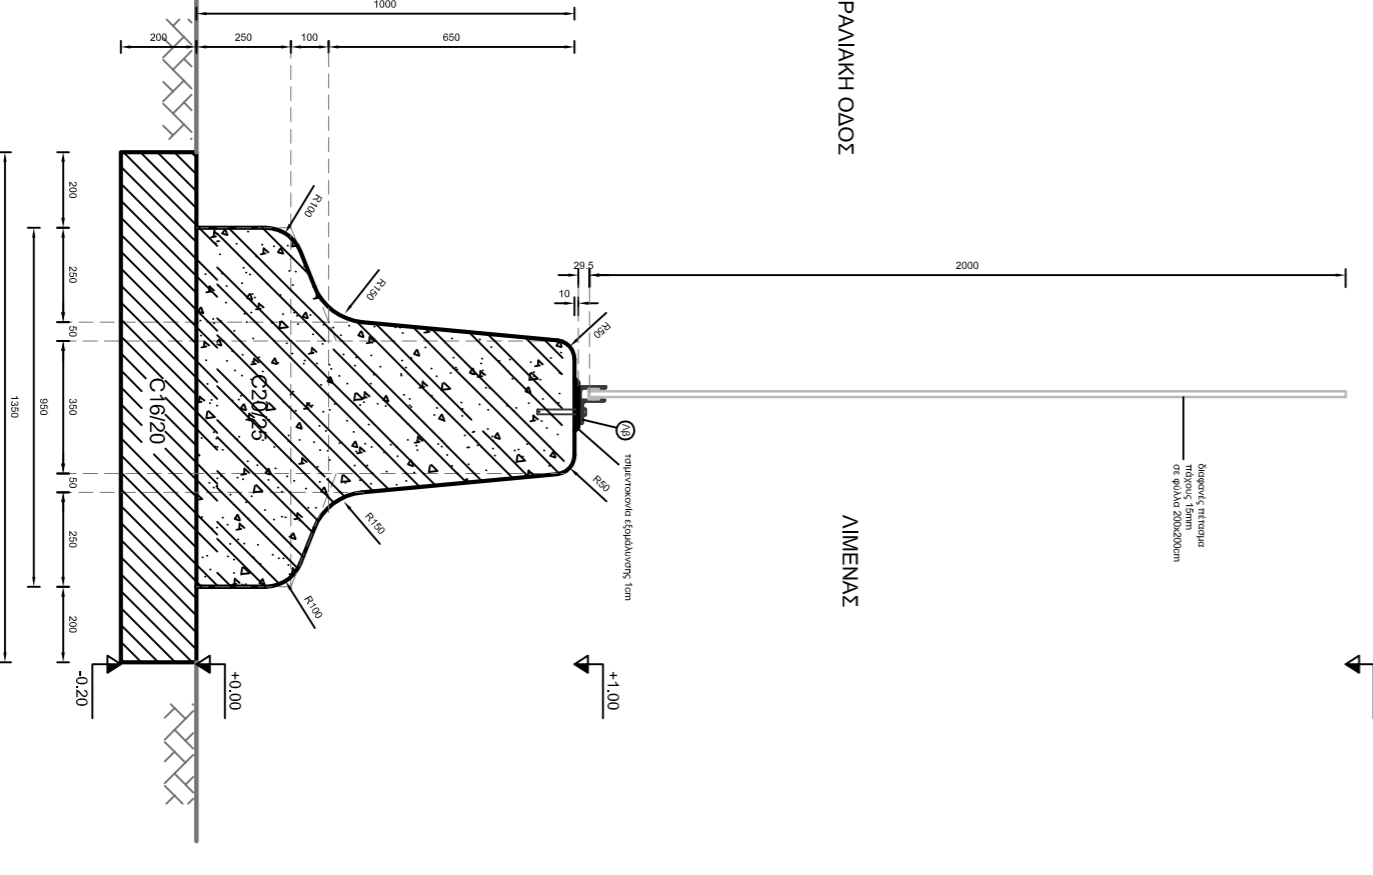

ΤΟΜΗ β - β ΚΑ. 1:20

ΓΙΑ ΑΕΠΤΟΜΕΡΕΙΕΣ ΟΓΛΑΣΜΟΥ ΒΑΦΕΤΕ ΣΧΕΔΙΟ Σ4  
ΓΙΑ ΚΑΤΑΣΚΕΥΑΣΤΙΚΕΣ ΑΕΠΤΟΜΕΡΕΙΕΣ ΒΑΦΕΤΕ ΣΧΕΔΙΟ Σ5

**ΟΡΓΑΝΙΣΜΟΣ ΑΙΜΕΝΟΣ ΠΑΤΡΩΝ Α.Ε.**  
**ΔΙΕΥΘΥΝΣΗ ΤΕΧΝΙΚΩΝ ΥΠΗΡΕΣΙΩΝ**

**ΤΜΗΜΑ : ΜΕΛΕΤΩΝ - ΚΑΤΑΣΚΕΥΩΝ & ΠΡΟΣΤΑΣΙΑΣ ΠΕΡΙΒΑΛΛΟΝΤΟΣ**

**Θέση: ΑΙΜΕΝΑΣ ΠΑΤΡΩΝ**

**Έργο: ΑΝΑΒΑΘΜΙΣΗ ΑΣΦΑΛΕΙΑΣ ΑΙΜΕΝΑ ΠΑΤΡΩΝ**

**Υπόεργο 1: ΔΙΑΜΟΡΦΩΣΗ ΧΩΡΟΥ ΠΕΡΙΠΟΛΙΑΣ ΚΑΙ ΕΠΙΤΗΡΗΣΗΣ ΝΟΤΙΟΥ ΑΙΜΕΝΑ ΠΑΤΡΩΝ**

**Μελετητής : ΦΩΤΙΟΣ Ν. ΤΣΙΡΛΗΣ**  
Πολιτικός Μηχανικός

**Θέμα Σχεδίου: Κατασκευή τυπικού στοιχείου Γενικές κατόψεις - τομές - όψεις**

**Αριθμός Σχεδίου : Σ1**

**Χρόνος Μελέτης: ΙΑΝΟΥΑΡΙΟΣ 2017**

**Κλίμακα: 1:20**

**ΦΩΤΙΟΣ Ν. ΤΣΙΡΛΗΣ**  
ΠΟΛΙΤΙΚΟΣ ΜΗΧΑΝΙΚΟΣ  
ΑΠΕΛΟΓΩΜΑΤΟΥΧΟΣ Π.Σ.Δ.Π.Π.Θ.  
αδ. Μητρώου Π.Θ.Ε. 77971 Π.Π.Π. 754  
τηλ.: 26710 274460, fax.: 2610 242.685  
ΚΟΡΙΝΘΟΥ 2211, Τ.Τ.: 262 211, ΠΑΤΡΑ

ΘΕΩΡΗΘΗΚΕ 2017  
ΠΑΤΡΑ Ο ΔΑΜΗΣ Τ.Υ. ΟΜΠΔ Α.Ε.  
**Ο.Α.Π.Δ. Α.Ε.**  
ΜΗΧΑΝΙΚΟ ΓΥΜΝΑΣΙΟΝ ΣΥΜΠΛΗΡΩΣΕΩΣ  
Φώτης Αδαμ. Σιμπουής  
Διπλ. Πολτικός Μηχανικός