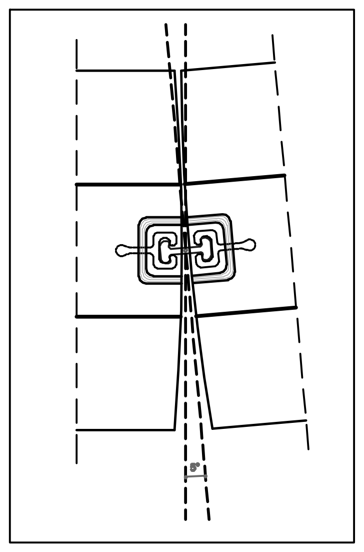

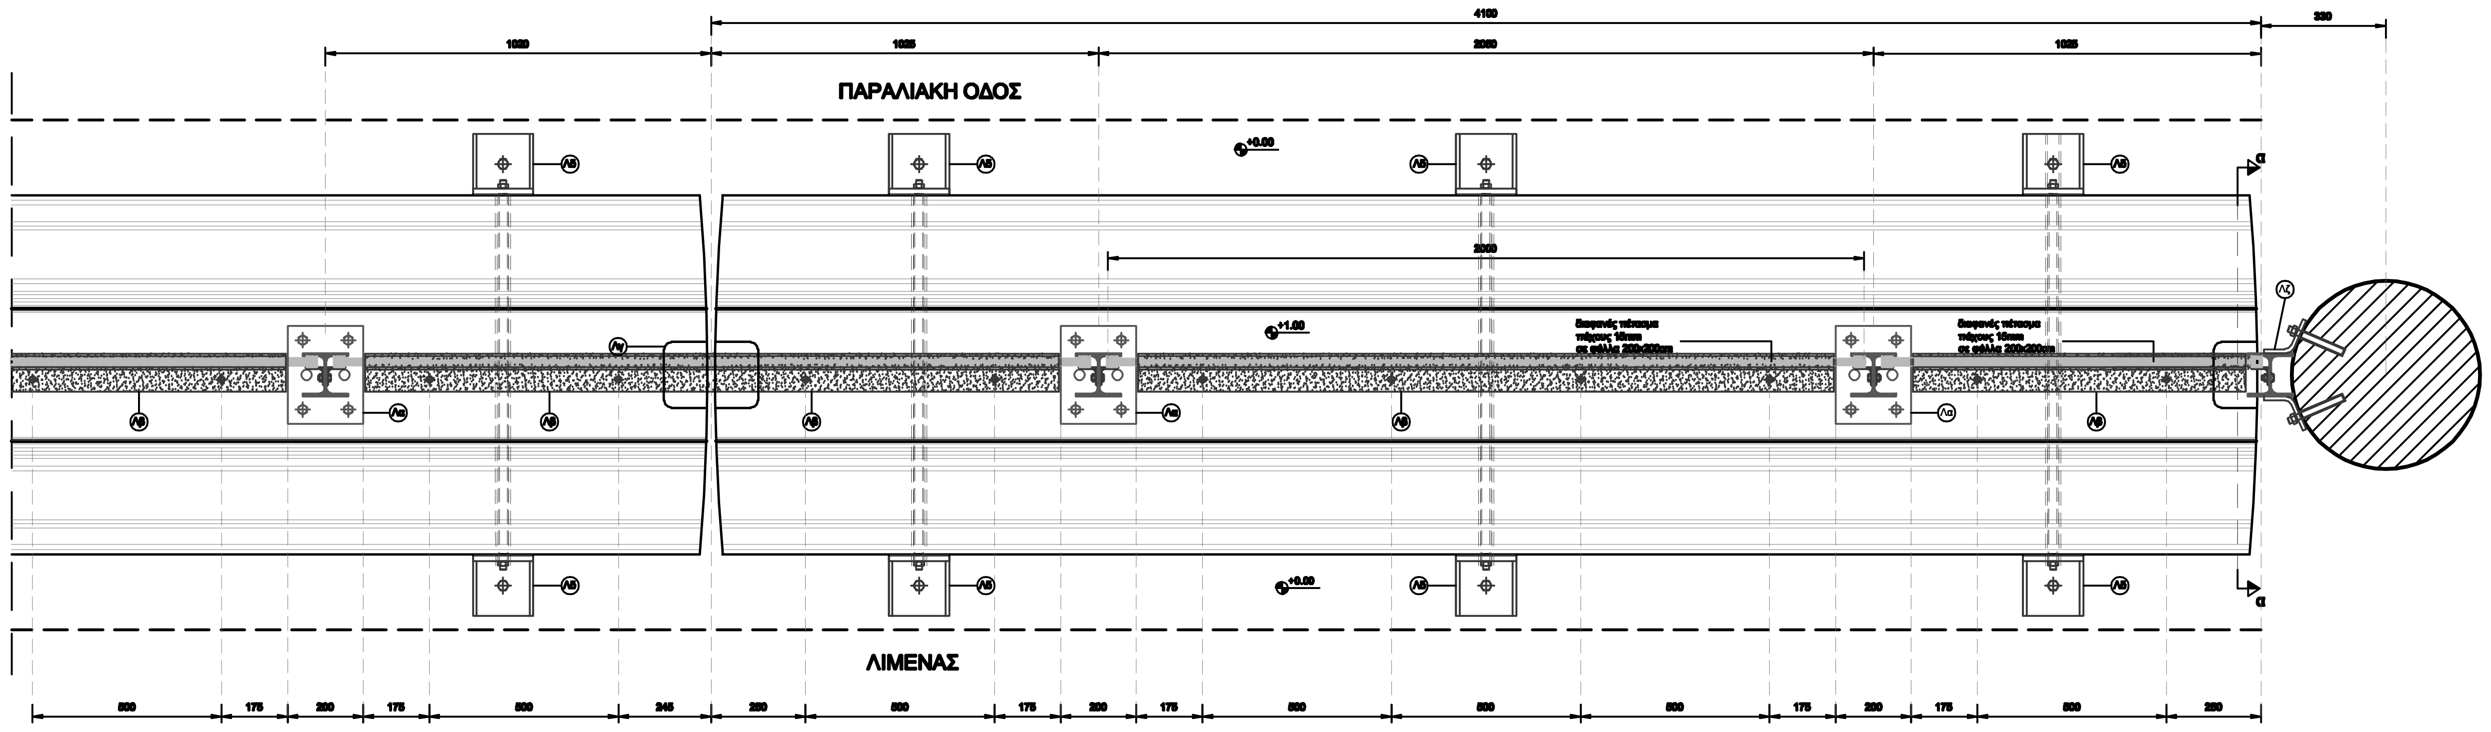

ΚΑΤΟΨΗ ΤΥΠΙΚΗΣ ΔΙΑΜΟΡΦΩΣΗΣ ΑΚΡΑΙΑΣ ΔΟΚΟΥ ΣΚΥΡΟΔΕΜΑΤΟΣ ΜΕ ΚΥΚΛΙΚΟ ΥΠΟΣΤΥΛΩΜΑ κλ. 1:20

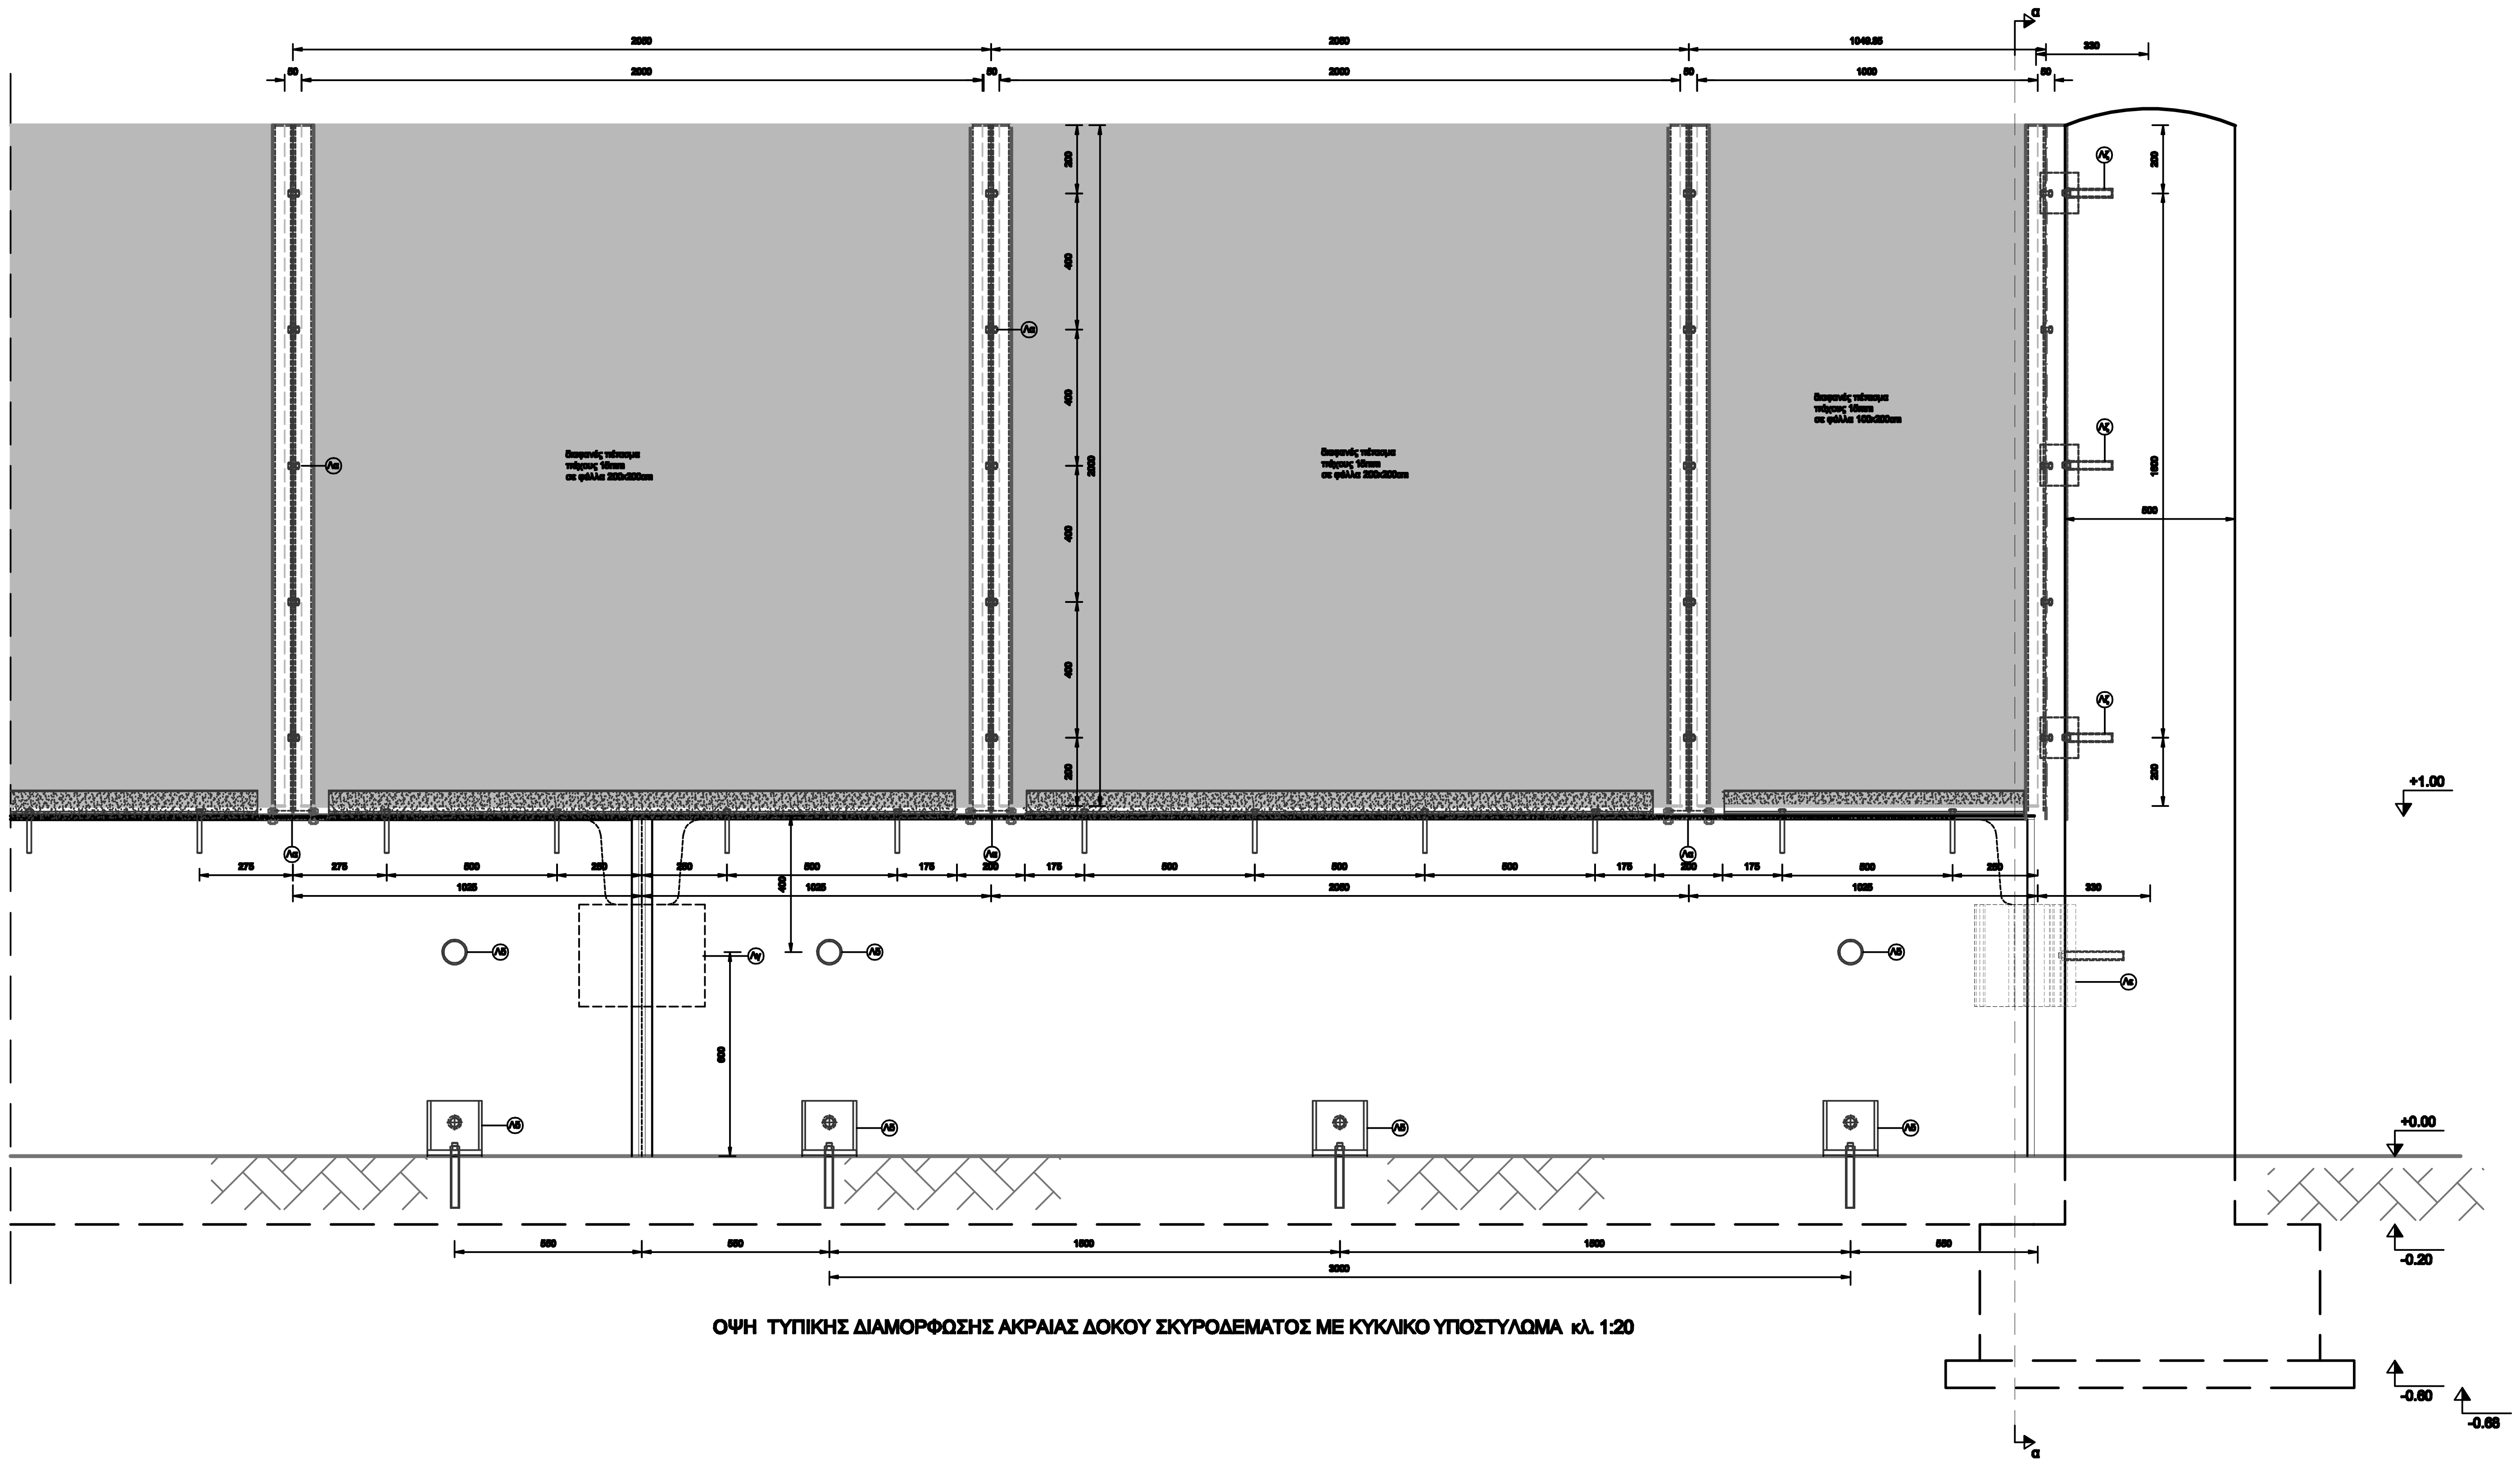

ΟΨΗ ΤΥΠΙΚΗΣ ΔΙΑΜΟΡΦΩΣΗΣ ΑΚΡΑΙΑΣ ΔΟΚΟΥ ΣΚΥΡΟΔΕΜΑΤΟΣ ΜΕ ΚΥΚΛΙΚΟ ΥΠΟΣΤΥΛΩΜΑ κλ. 1:20

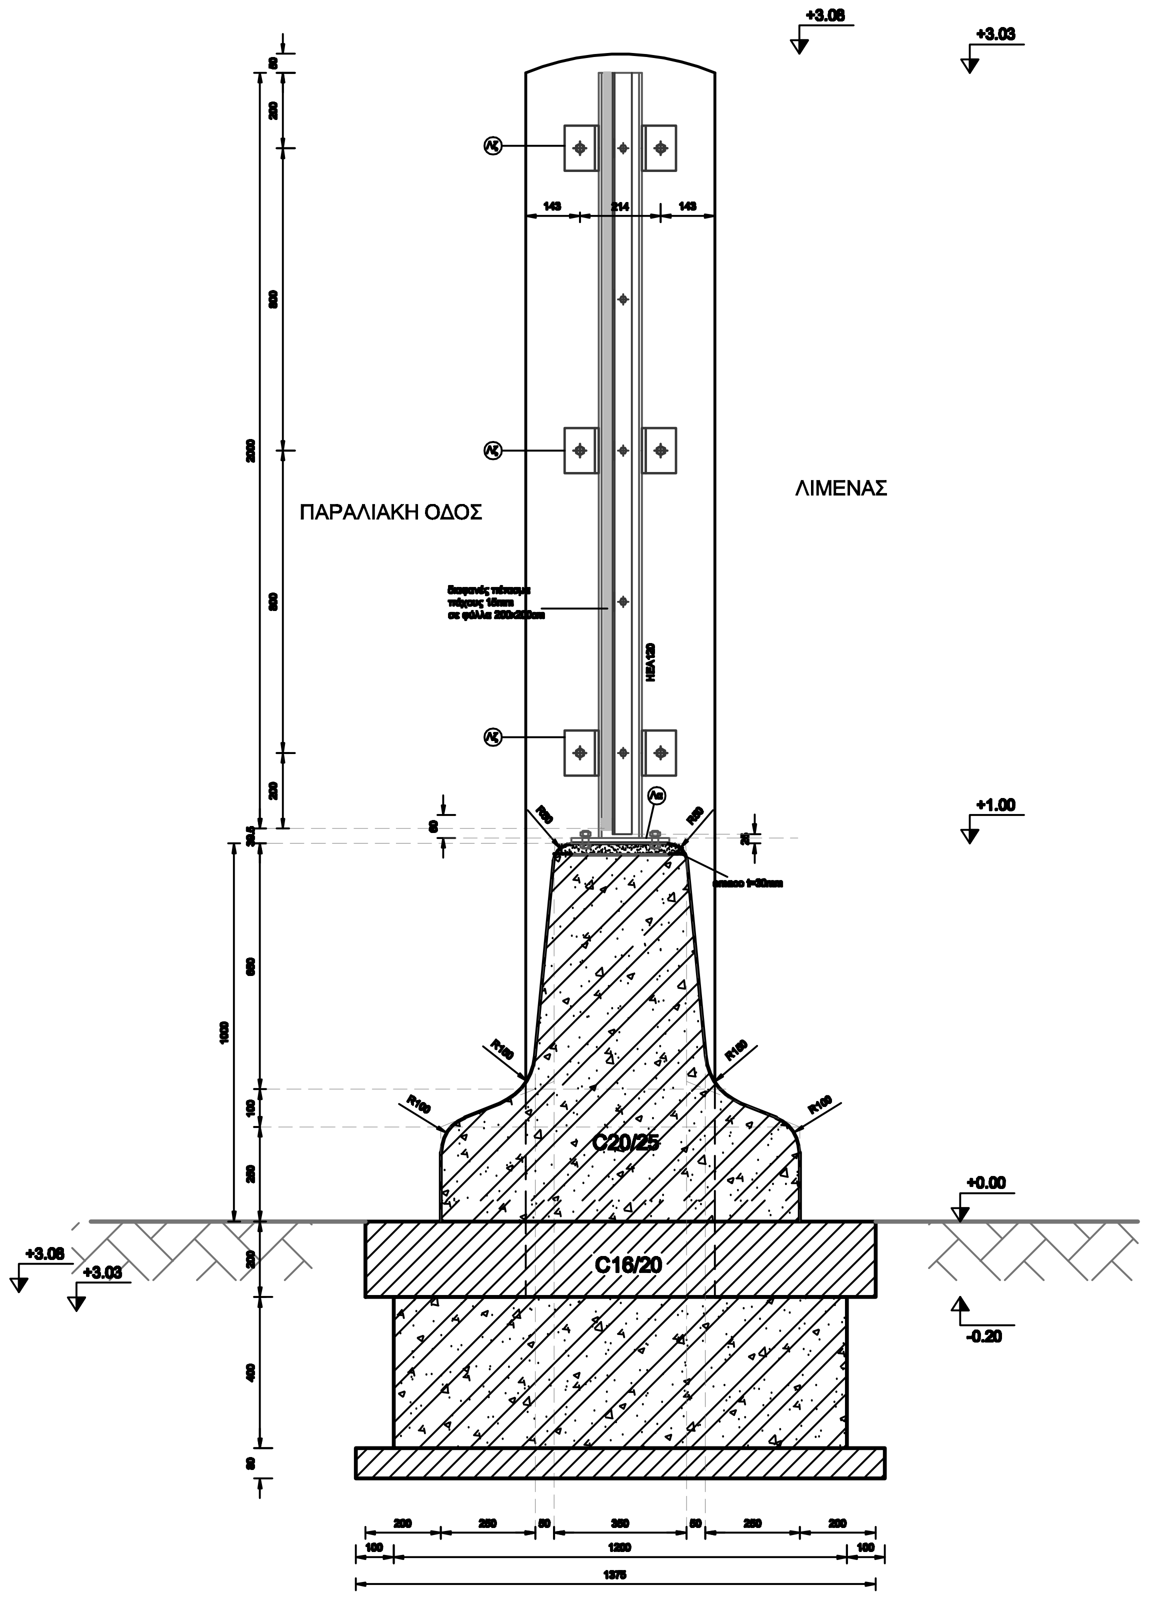

ΤΟΜΗ α - α κλ. 1:20

ΓΙΑ ΛΕΠΤΟΜΕΡΕΙΕΣ ΟΠΛΙΣΜΟΥ ΒΛΕΠΕ ΣΧΕΔΙΟ Σ4
ΓΙΑ ΚΑΤΑΣΚΕΥΑΣΤΙΚΕΣ ΛΕΠΤΟΜΕΡΕΙΕΣ ΒΛΕΠΕ ΣΧΕΔΙΟ Σ5

ΟΡΓΑΝΙΣΜΟΣ ΛΙΜΕΝΟΣ ΠΑΤΡΩΝ Α.Ε.
ΔΙΕΥΘΥΝΣΗ ΤΕΧΝΙΚΩΝ ΥΠΗΡΕΣΙΩΝ

ΤΜΗΜΑ : ΜΕΛΕΤΩΝ - ΚΑΤΑΣΚΕΥΩΝ & ΠΡΟΣΤΑΣΙΑΣ ΠΕΡΙΒΑΛΛΟΝΤΟΣ

Θέση: ΛΙΜΕΝΑΣ ΠΑΤΡΩΝ

Έργο: ΑΝΑΒΑΘΜΙΣΗ ΑΣΦΑΛΕΙΑΣ ΛΙΜΕΝΑ ΠΑΤΡΩΝ

Υποέργο 1: ΔΙΑΜΟΡΦΩΣΗ ΧΩΡΟΥ ΠΕΡΙΠΟΛΙΑΣ ΚΑΙ
ΕΠΙΤΗΡΗΣΗΣ ΝΟΤΙΟΥ ΛΙΜΕΝΑ ΠΑΤΡΩΝ

Μελετητής : ΦΩΤΙΟΣ Ν. ΤΣΙΡΛΗΣ
πολιτικός μηχανικός

Θέμα Σχεδίου:
Κατασκευή ακραίου στοιχείου
Γενικές κατόψεις - τομές - όψεις

Αριθμός Σχεδίου : Σ2

ΙΑΝΟΥΑΡΙΟΣ 2017

1:20

Ο ΣΥΝΤΑΞΑΣ

ΦΩΤΙΟΣ Ν. ΤΣΙΡΛΗΣ
ΠΟΛΙΤΙΚΟΣ ΜΗΧΑΝΙΚΟΣ
ΔΙΠΛΩΜΑΤΟΥΧΟΣ Π.Σ.Α.Π.Θ.
αρ. μητρώου Τ.Ε.Ε. 76791 Π.Γ.Π. 754
τηλ.: 2610 274.880 , fax.: 2610 242.685
ΚΟΡΙΝΘΟΥ 221 , Τ.Τ.: 262 21 , ΠΑΤΡΑ

ΘΕΩΡΗΘΗΚΕ
ΠΑΤΡΑ 2017
Ο Δ/ντης Τ.Υ. ΟΛΠΑ Α.Ε.

Ο.Λ.ΠΑ. Α.Ε.
49917/22/Β/01/34

Φώτης Αναστ. Σμυρνής
Διπλ. Πολ/κος Μηχ/κος