



ΚΑΤΩΗ ΤΥΠΙΚΗΣ ΔΙΑΜΟΡΦΩΣΗΣ ΑΚΡΑΙΑΣ ΔΟΚΟΥ ΣΥΓΦΟΡΕΜΑΤΟΣ ΜΕ ΚΥΚΛΙΚΟ ΥΠΟΣΤΥΛΙΔΙΟΜΑ ΚΑ. 1:20

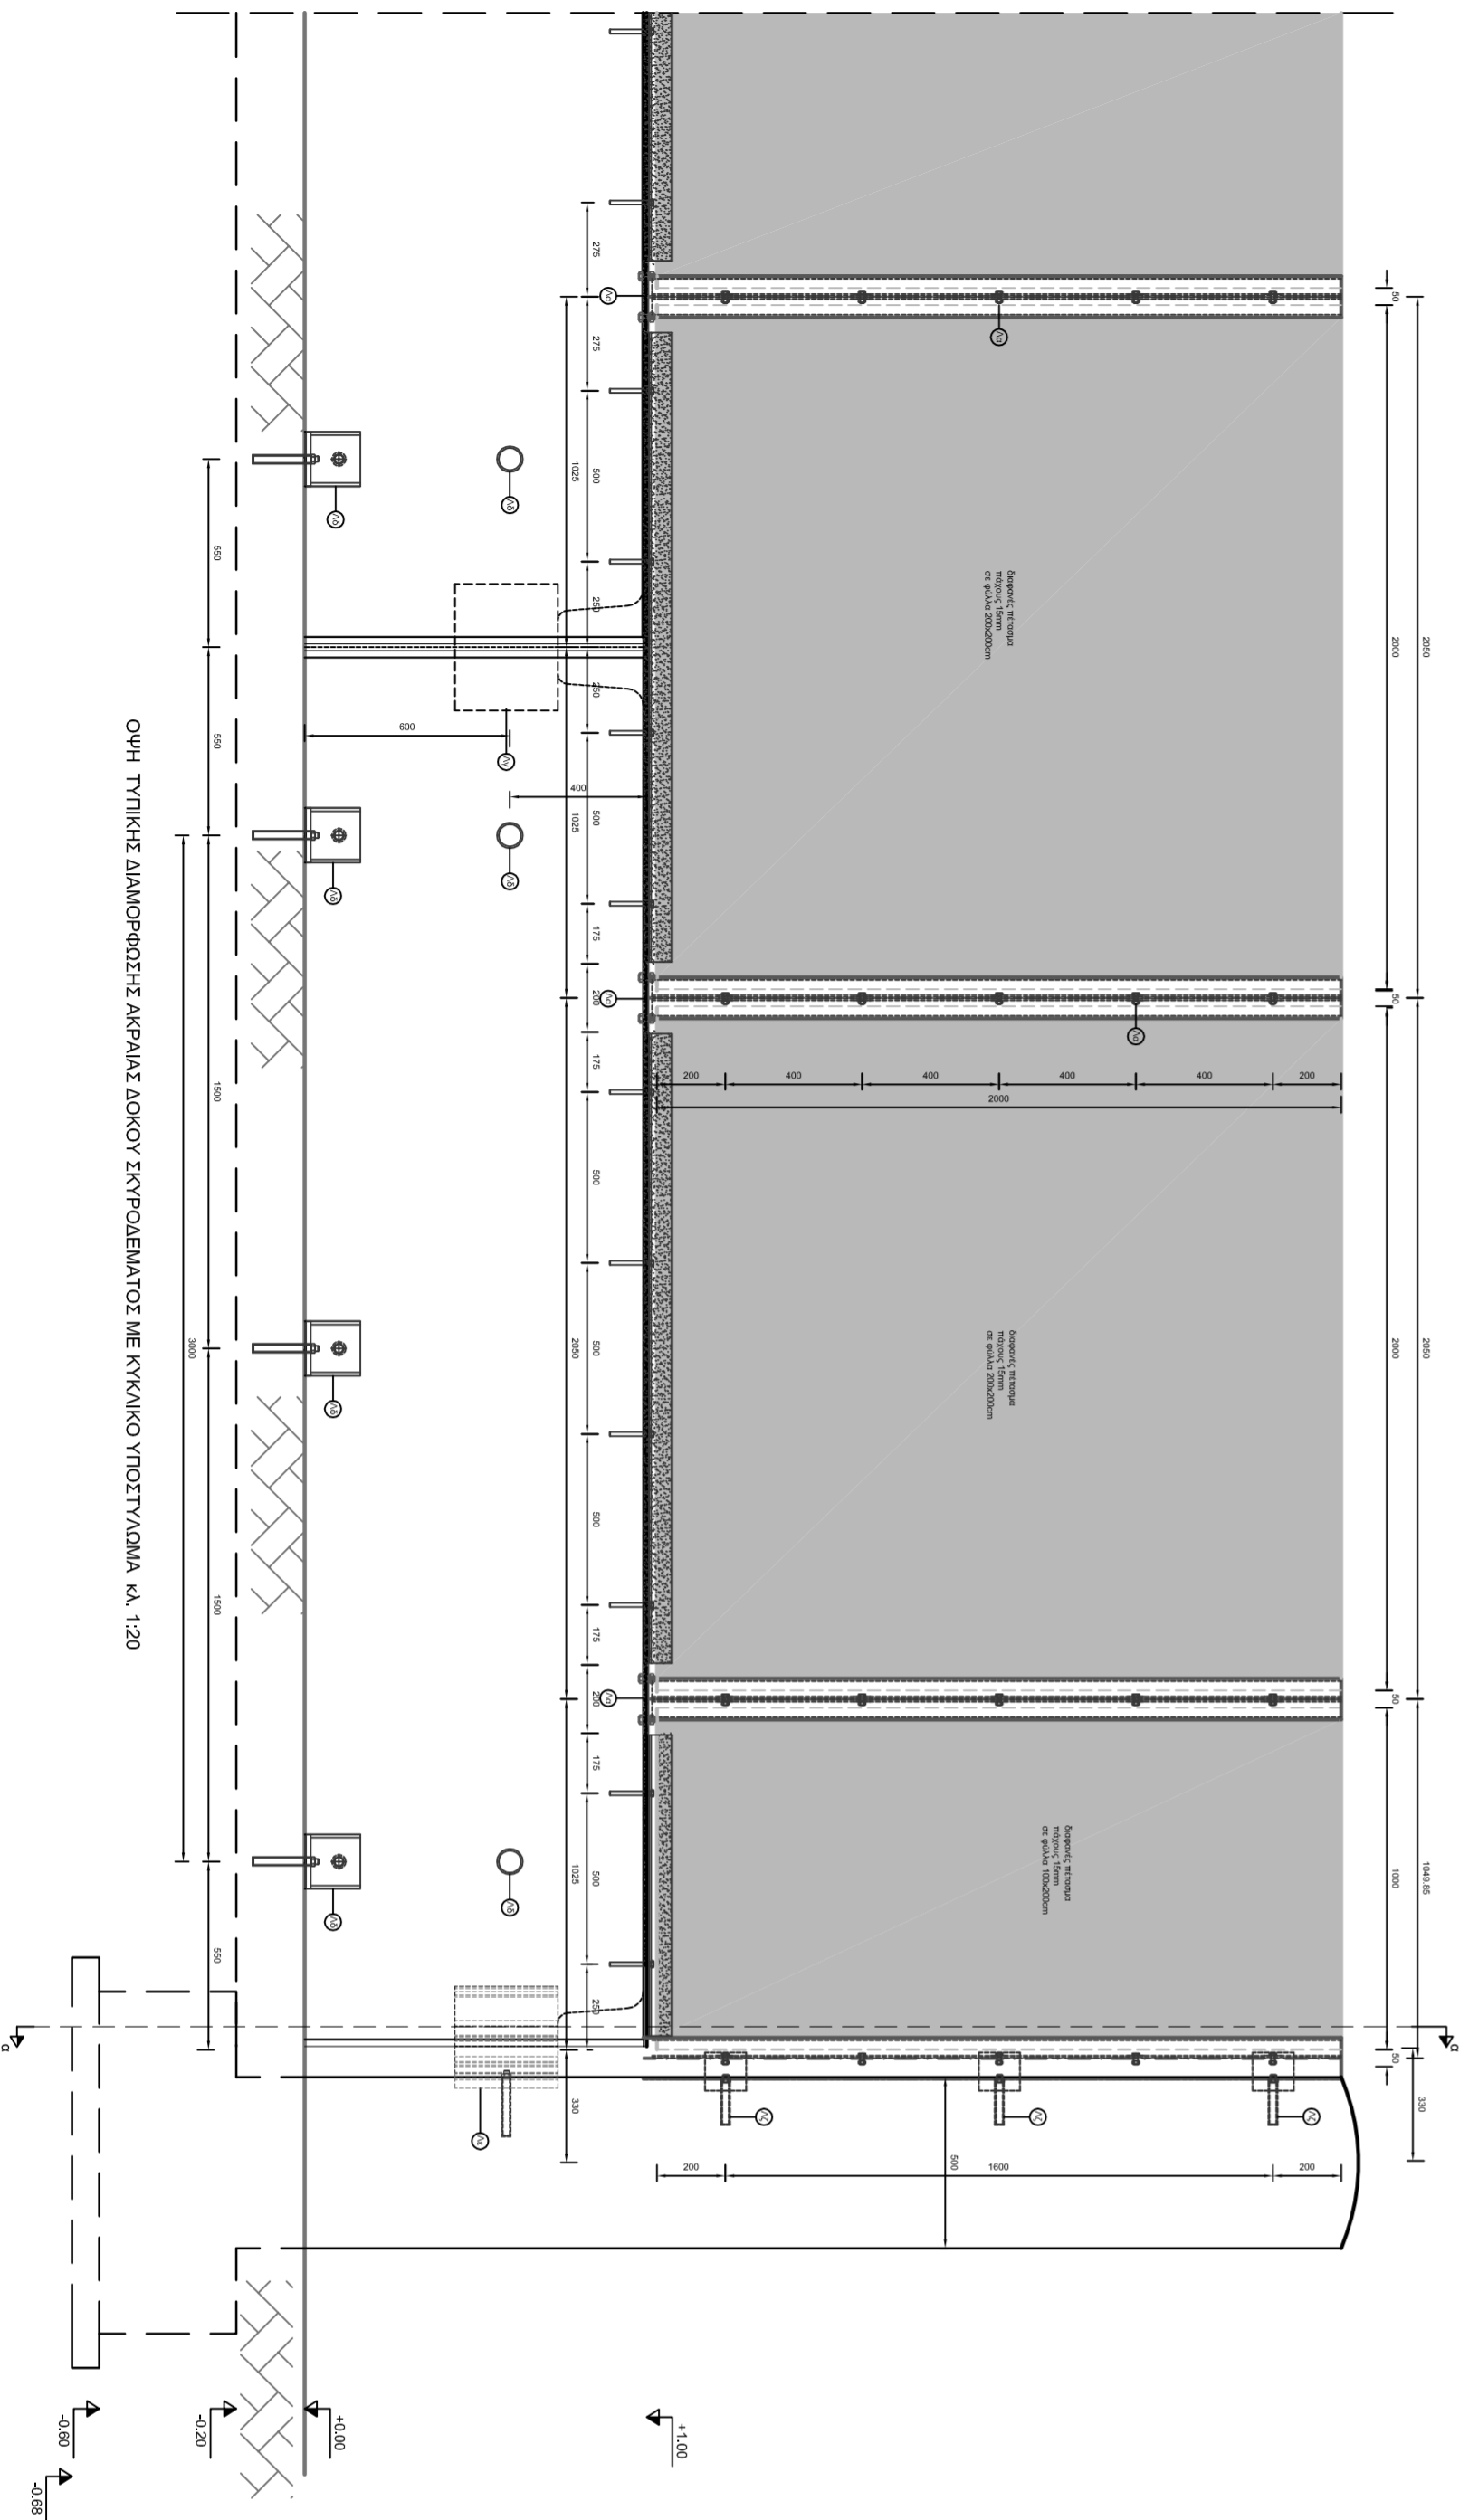

ΟΥΗ ΤΥΠΙΚΗΣ ΔΙΑΜΟΡΦΩΣΗΣ ΑΚΡΑΙΑΣ ΔΟΚΟΥ ΣΥΓΦΟΡΕΜΑΤΟΣ ΜΕ ΚΥΚΛΙΚΟ ΥΠΟΣΤΥΛΙΔΙΟΜΑ ΚΑ. 1:20

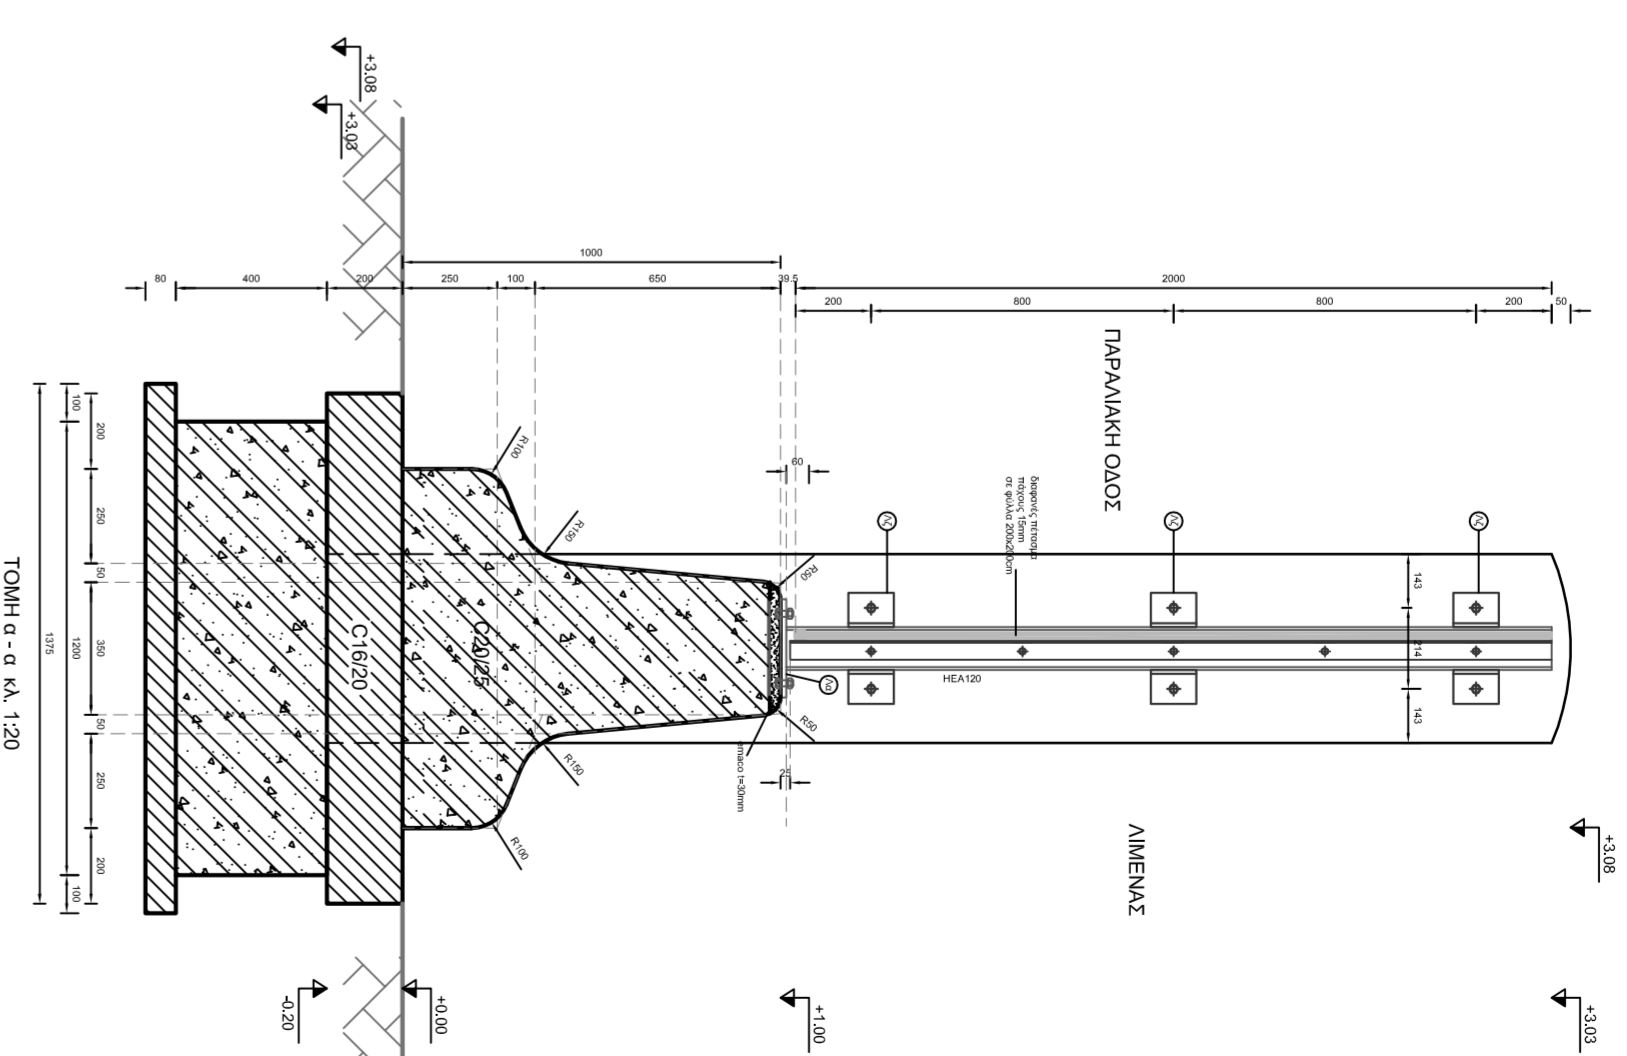

ΓΙΑ ΝΕΠΤΟΜΕΡΕΙΕΣ ΟΡΓΑΝΙΣΜΟΥ ΒΑΕΠΤΕ ΣΧΕΔΙΟ 24  
ΓΙΑ ΚΑΤΑΣΚΕΥΑΣΤΙΚΕΣ ΝΕΠΤΟΜΕΡΕΙΕΣ ΒΑΕΠΤΕ ΣΧΕΔΙΟ 25

## ΟΡΓΑΝΙΣΜΟΣ ΑΙΜΕΝΟΣ ΠΑΤΡΩΝ Α.Ε. ΔΙΕΥΘΥΝΣΗ ΤΕΧΝΙΚΩΝ ΥΠΗΡΕΣΙΩΝ

ΤΜΗΜΑ : ΜΕΛΕΤΩΝ - ΚΑΤΑΣΚΕΥΩΝ & ΠΡΟΣΤΑΣΙΑΣ ΠΕΡΙΒΑΛΛΟΝΤΟΣ

Θέση: ΑΙΜΕΝΑΣ ΠΑΤΡΩΝ

Έργο: ΑΝΑΒΑΘΜΙΣΗ ΑΣΦΑΛΕΙΑΣ ΑΙΜΕΝΑ ΠΑΤΡΩΝ

Υπόεργο 1: ΔΙΑΜΟΡΦΩΣΗ ΧΩΡΟΥ ΠΕΡΙΠΟΛΙΑΣ ΚΑΙ  
ΕΠΙΤΗΡΗΣΗΣ ΝΟΤΙΟΥ ΑΙΜΕΝΑ ΠΑΤΡΩΝ

Μελετητής : ΦΩΤΙΟΣ Ν. ΤΣΙΡΛΗΣ  
Πολιτικός Μηχανικός

Θέμα Σχεδίου:

Κατασκευή ακραίου στοιχείου  
Γενικές κατόψεις - τομές - όψεις

Αριθμός Σχεδίου :

Σ2

ΙΑΝΟΥΑΡΙΟΣ 2017

1:20

Ο ΣΥΝΤΑΞΑΣ  
**ΦΩΤΙΟΣ Ν. ΤΣΙΡΛΗΣ**  
ΠΟΛΙΤΙΚΟΣ ΜΗΧΑΝΙΚΟΣ  
ΔΙΠΛΩΜΟΥΧΟΣ Π.Σ.Α.Π.Θ.  
Οδ. Αγ.Παύλου 15, Τ.Κ. 754  
Τηλ.: 26710 274.810, fax.: 2610 242.685  
ΚΟΡΙΝΘΟΥ 221', Τ.Τ.: 262 21, ΠΑΤΡΑ

ΘΕΩΡΗΘΗΚΕ  
2017  
ΠΑΤΡΑ  
Ο Διευτ. Τ.Υ. ΟΛΠΑ Α.Ε.  
**ΟΛΠΑ Α.Ε.**  
ΕΠΙΧΕΙΡΗΣΙΑΚΗ ΕΤΕΡΟΧΡΗΜΑΤΟΔΟΤΗΤΑ  
Φώτης Ανδρετ. Σιμυρνής  
Διημ. Παλκός Μηχικός