


ΓΙΑ ΛΕΠΤΟΜΕΡΕΙΕΣ ΟΡΓΑΝΙΣΜΟΥ ΒΑΕΠΕ ΣΧΕΔΙΟ Σ4  
ΓΙΑ ΚΑΤΑΣΚΕΥΑΣΤΙΚΕΣ ΛΕΠΤΟΜΕΡΕΙΕΣ ΒΑΕΠΕ ΣΧΕΔΙΟ Σ5

ΚΑΤΩΧΗ ΥΠΟΚΑΤΑΣΤΑΣΗΣ ΔΙΑΤΑΞΗΣ ΔΟΚΩΝ ΕΚΥΡΩΣΕΩΜΑΤΟΣ ΣΕ ΚΟΡΥΦΗ ΠΟΛΥΤΕΚΝΙΚΗΣ, ΜΕ ΤΗΝ ΠΑΡΕΜΒΟΛΗ ΚΥΚΛΙΚΟΥ ΥΠΟΣΤΥΛΙΑΜΑΤΟΣ ΚΑ. 1/20

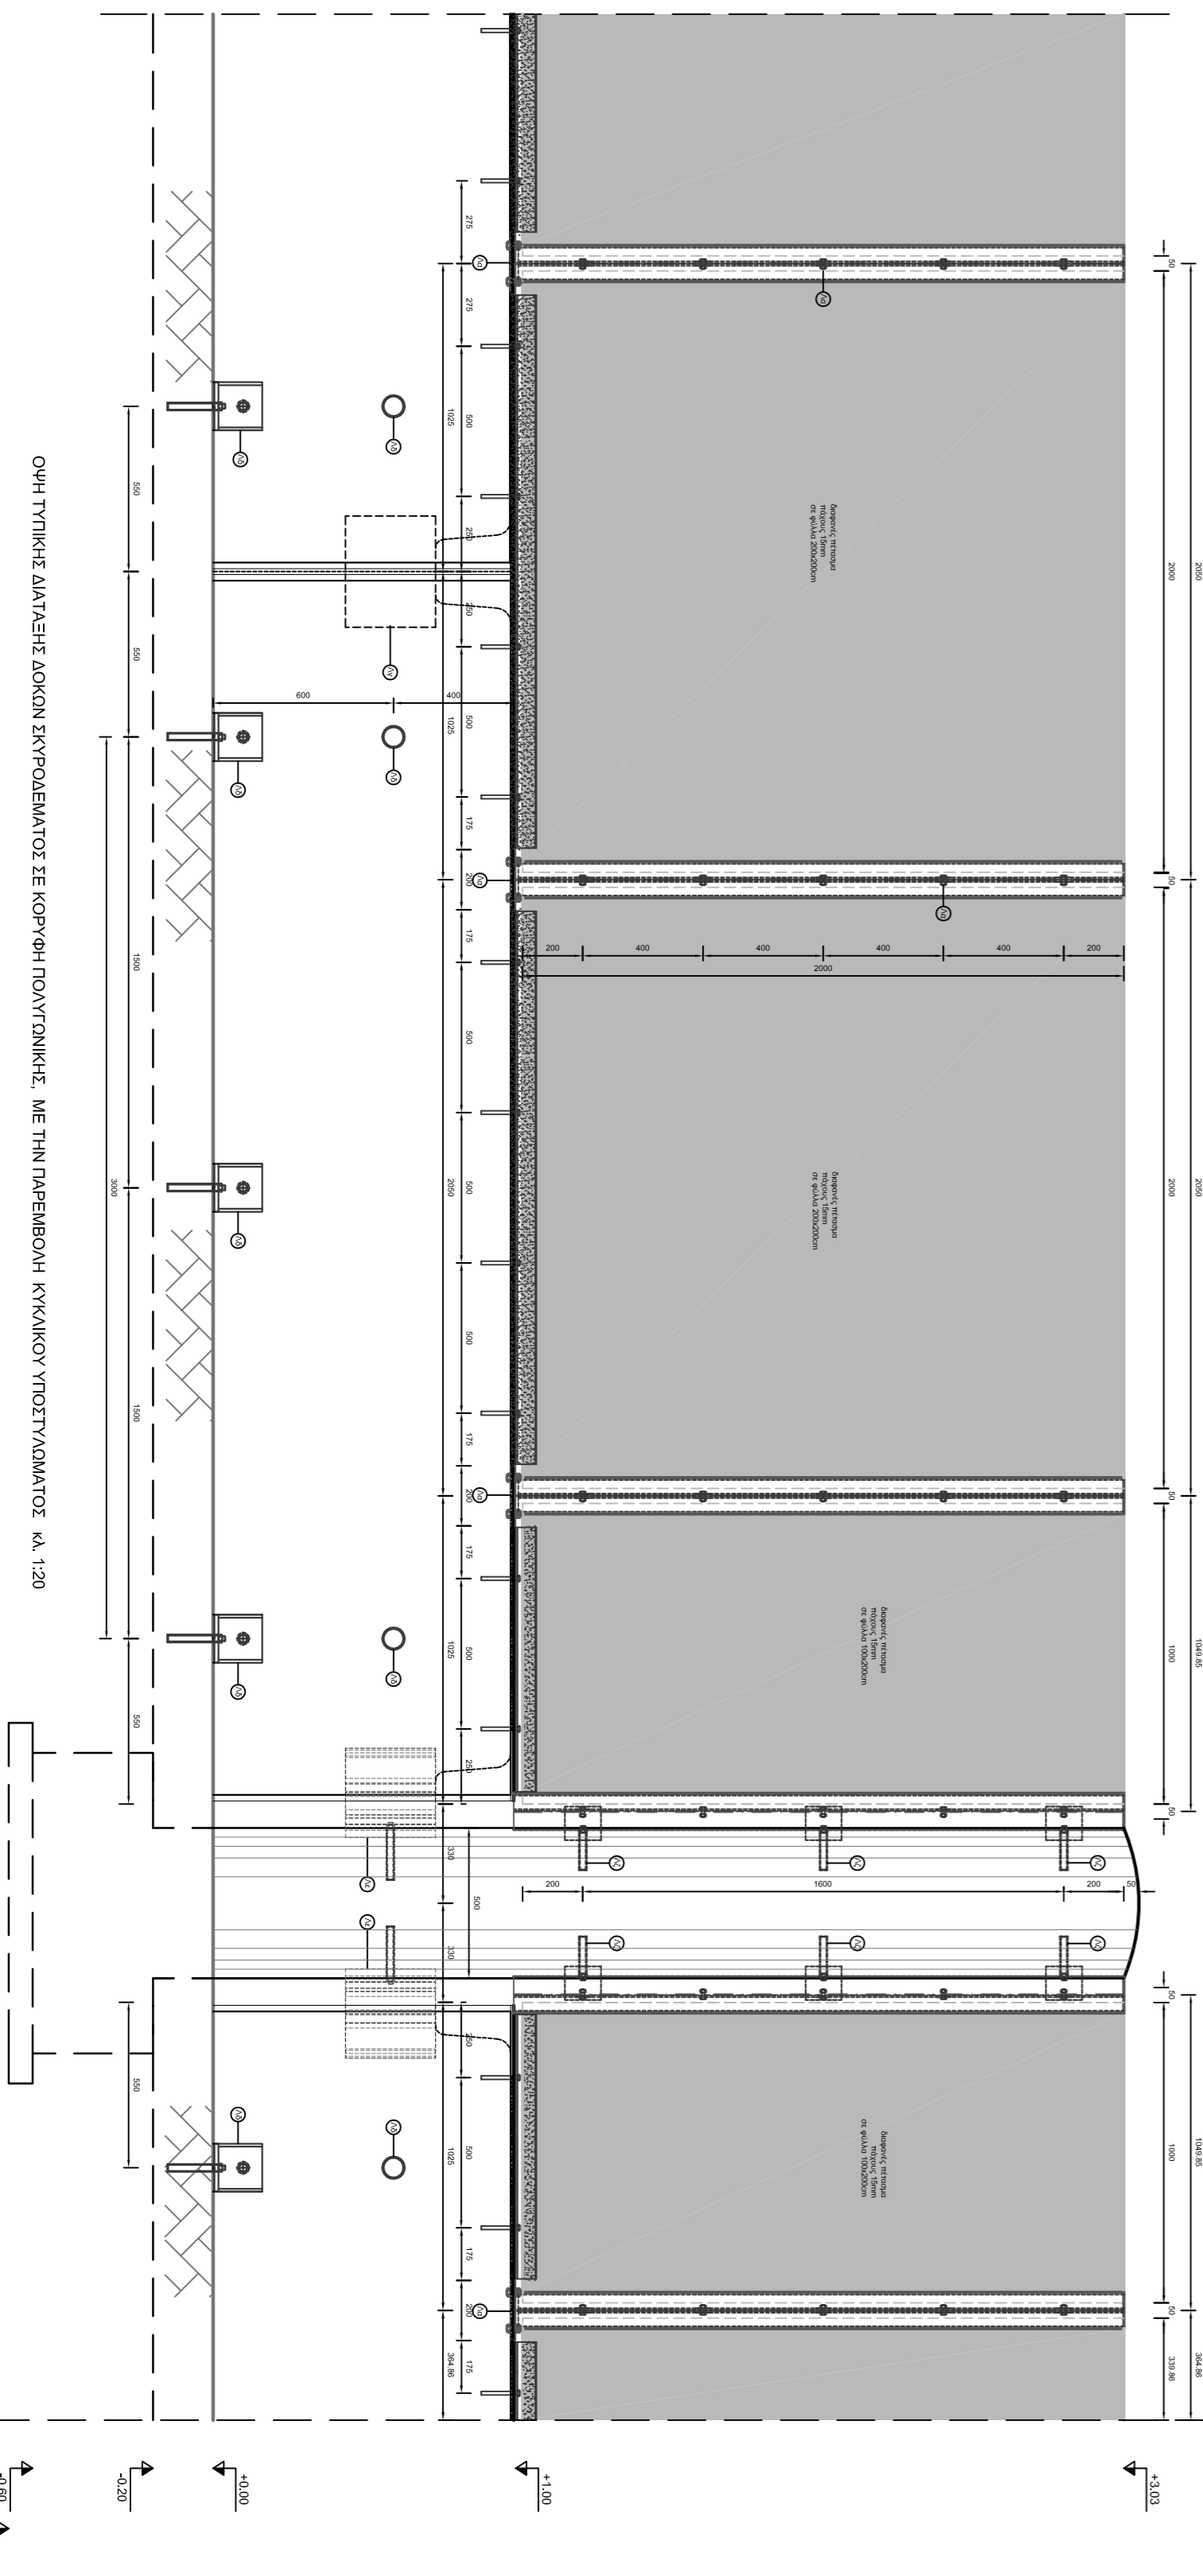

**ΟΡΓΑΝΙΣΜΟΣ ΑΙΜΕΝΟΣ ΠΑΤΡΩΝ Α.Ε.**  
**ΔΙΕΥΘΥΝΣΗ ΤΕΧΝΙΚΩΝ ΥΠΗΡΕΣΙΩΝ**  
**ΤΜΗΜΑ : ΜΕΛΕΤΩΝ - ΚΑΤΑΣΚΕΥΩΝ & ΠΡΟΣΤΑΣΙΑΣ ΠΕΡΙΒΑΛΛΟΝΤΟΣ**

**Θέση: ΑΙΜΕΝΑΣ ΠΑΤΡΩΝ**

**Έργο: ΑΝΑΒΑΘΜΙΣΗ ΑΣΦΑΛΕΙΑΣ ΑΙΜΕΝΑ ΠΑΤΡΩΝ**

**Υπόεργο 1: ΔΙΑΜΟΡΦΩΣΗ ΧΩΡΟΥ ΠΕΡΙΠΟΝΙΑΣ ΚΑΙ ΕΠΙΤΗΡΗΣΗΣ ΝΟΤΙΟΥ ΑΙΜΕΝΑ ΠΑΤΡΩΝ**

**Μελετητής :** ΦΩΤΙΟΣ Ν. ΤΣΙΡΛΗΣ  
Πολιτικός Μηχανικός

**Θέμα Σχεδίου:** Κατασκευή δύο στοιχείων υτιό γωνία σε κάτοψη Κάτοψη και όψη

**Αριθμός Σχεδίου :** Σ3

**Χρόνος Μελέτης:** ΙΑΝΟΥΑΡΙΟΣ 2017

**Κλίμακα:** 1:20

<p><b>ΦΩΤΙΟΣ Ν. ΤΣΙΡΛΗΣ</b> ΠΟΛΙΤΙΚΟΣ ΜΗΧΑΝΙΚΟΣ ΔΙΠΛΩΜΑΤΟΥΧΟΣ Π.Σ.Δ.Π.Θ. Οδ. Αντίβου 106, Τ.Κ. 17751 Π.Γ.Τ.Π. 754 Τηλ.: 25210 274810, Π.Α.: 2610 242 685 ΚΟΡΙΝΘΟΥ 221' Τ.Τ.: 262 21', ΠΑΤΡΑ</p>	<p><b>Ο ΣΥΝΤΑΞΑΣ</b></p> <p><b>ΓΕΩΡΓΙΟΠΗΚΕ</b> ΠΑΤΡΑ 2017 Ο ΔΟΥΛΗΣ Τ.Υ. ΟΔΗΓΙΑΣ</p> <p><b>Φωτ. Ανδρ. Σιμουνης</b> Διπλ. Πολικός Μηχικός</p>
---	---