


Ομή τυπικής δοκού σκυροδέματος και οπλισμός έδρασης
Τυπική διάτρητη οπλισμού κλ. 1:20

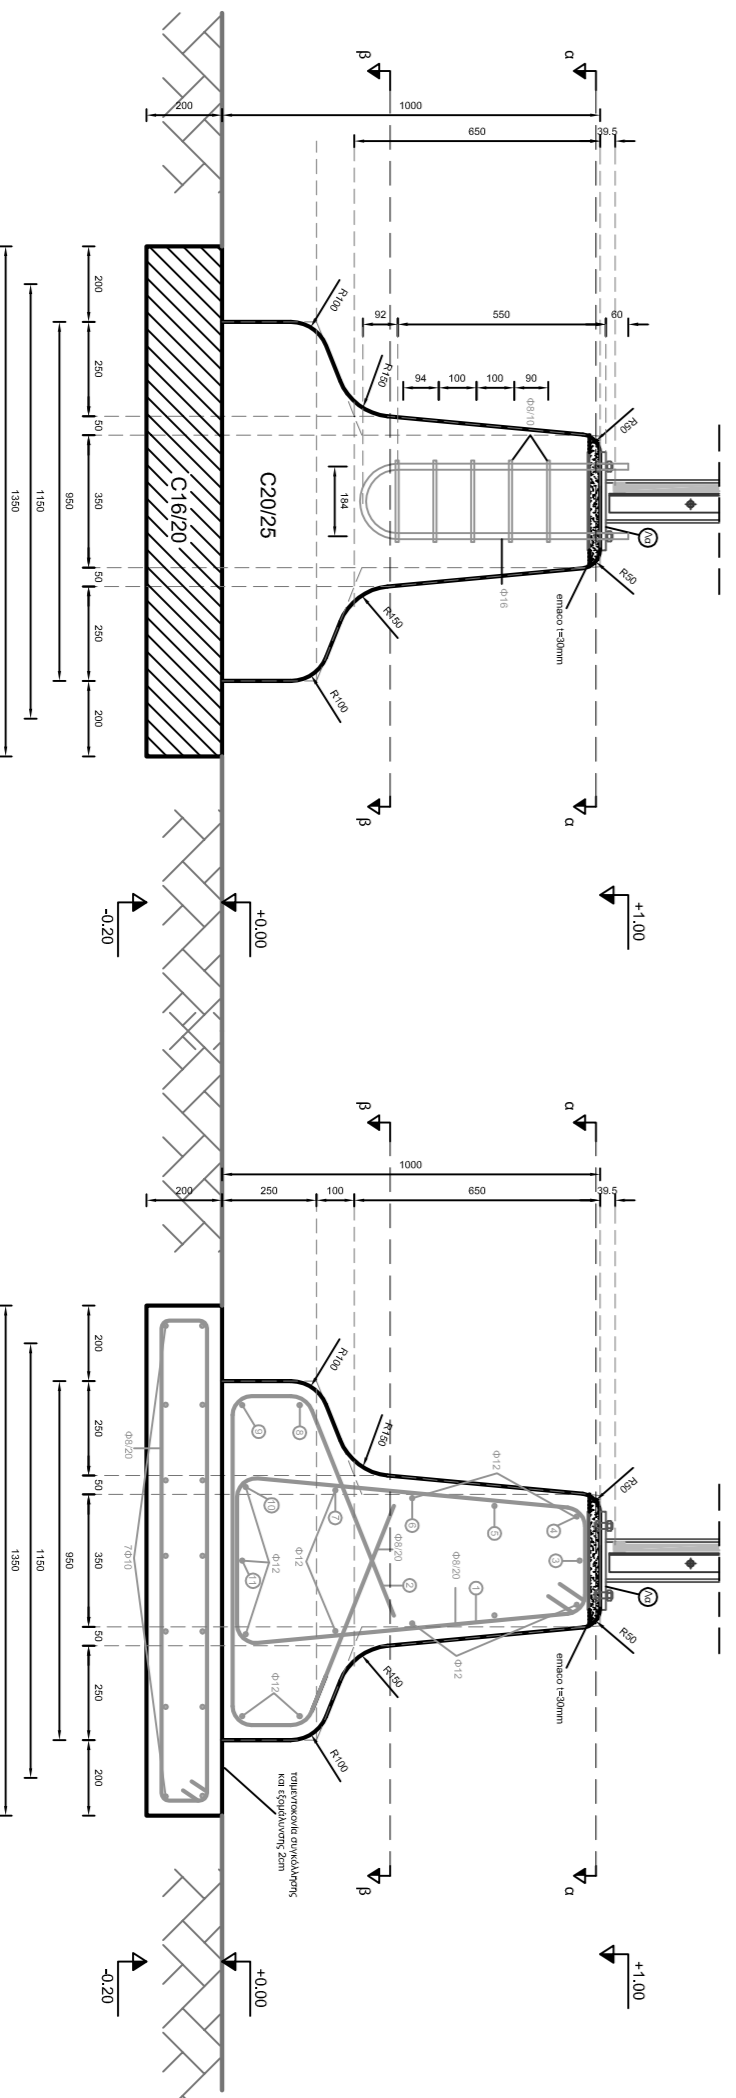

ΟΡΓΑΝΙΣΜΟΣ ΛΙΜΕΝΟΣ ΠΑΤΡΩΝ Α.Ε.

ΔΙΕΥΘΥΝΣΗ ΤΕΧΝΙΚΩΝ ΥΠΗΡΕΣΙΩΝ

ΤΜΗΜΑ : ΜΕΛΕΤΩΝ - ΚΑΤΑΣΚΕΥΩΝ & ΠΡΟΣΤΑΣΙΑΣ ΠΕΡΙΒΑΛΛΟΝΤΟΣ

Θέση: ΛΙΜΕΝΑΣ ΠΑΤΡΩΝ

Έργο: ΑΝΑΒΑΘΜΙΣΗ ΑΣΦΑΛΕΙΑΣ ΛΙΜΕΝΑ ΠΑΤΡΩΝ

Υπόεργο 1: ΔΙΑΜΟΡΦΩΣΗ ΧΩΡΟΥ ΠΕΡΙΠΟΛΙΑΣ ΚΑΙ
ΕΠΙΤΗΡΗΣΗΣ ΝΟΤΙΟΥ ΛΙΜΕΝΑ ΠΑΤΡΩΝ

Μελετητής : ΦΩΤΙΟΣ Ν. ΤΣΙΡΑΗΣ
Πολιτικός μηχανικός

Θέμα Σχεδίου: Κατασκευή τυπικής
δοκού σκυροδέματος
και κυκλικού υποστύλωματος
Λεπτομέρειες οπλισμού

Χρόνος Μελέτης:
ΙΑΝΟΥΑΡΙΟΣ 2017

Κλίμακα: 1:20

Αριθμός Σχεδίου : Σ4

ΦΩΤΙΟΣ Ν. ΤΣΙΡΑΗΣ
ΠΟΛΙΤΙΚΟΣ ΜΗΧΑΝΙΚΟΣ
ΔΙΠΛΩΜΑΤΟΥΧΟΣ Π.Σ.Δ.Π.Φ.
αφ. Μητρώου Π.Μ.Ε. 07/91 Π.Γ.Π. 754
τηλ.: 2610 274.880, fax.: 2610 242.685
ΚΟΡΙΝΘΟΥ 221, Τ.Τ.: 262.21, ΠΑΤΡΑ

Ο ΣΥΝΤΑΞΑΣ

ΘΕΩΡΗΘΗΚΕ
ΠΑΤΡΑ 2017
Ο Διπλ. Τ.Υ. ΟΔΙΤΑ Α.Ε.

Φώτης Αναστ. Σιμωνής
Διπλ. Πολίτικος Μηχικός