


ΚΑΤΟΨΗ ΓΕΦΥΡΟΠΛΑΣΤΙΓΓΑΣ  
ΚΛ. 1:200

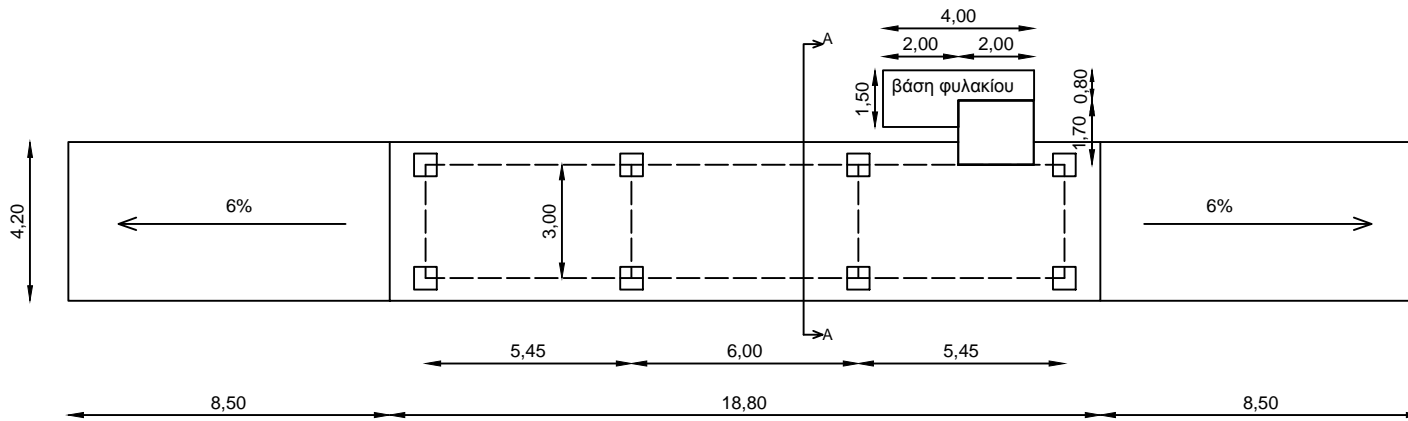

ΤΟΜΗ Α-Α  
ΚΛ. 1:50

